





# CARTE DU ZONAGE REGLEMENTAIRE

Planche 2

POULIGNY-SAINT-MARTIN

POULIGNY-NOTRE-DAME

SAINTE-SEVERE-SUR-INDRE

## LEGENDE

Zones à préserver de toute urbanisation


- Zone A1
- Zone A2
- Zone A3
- Zone A4

Zones pouvant être urbanisées sous conditions

- Zone B1
- Zone B2

Echelle : 1 / 110 000 - Fond de Plan : Scan 25 ©  
0 500 m


COMIREM - Dossier n° 778 - Février 2006

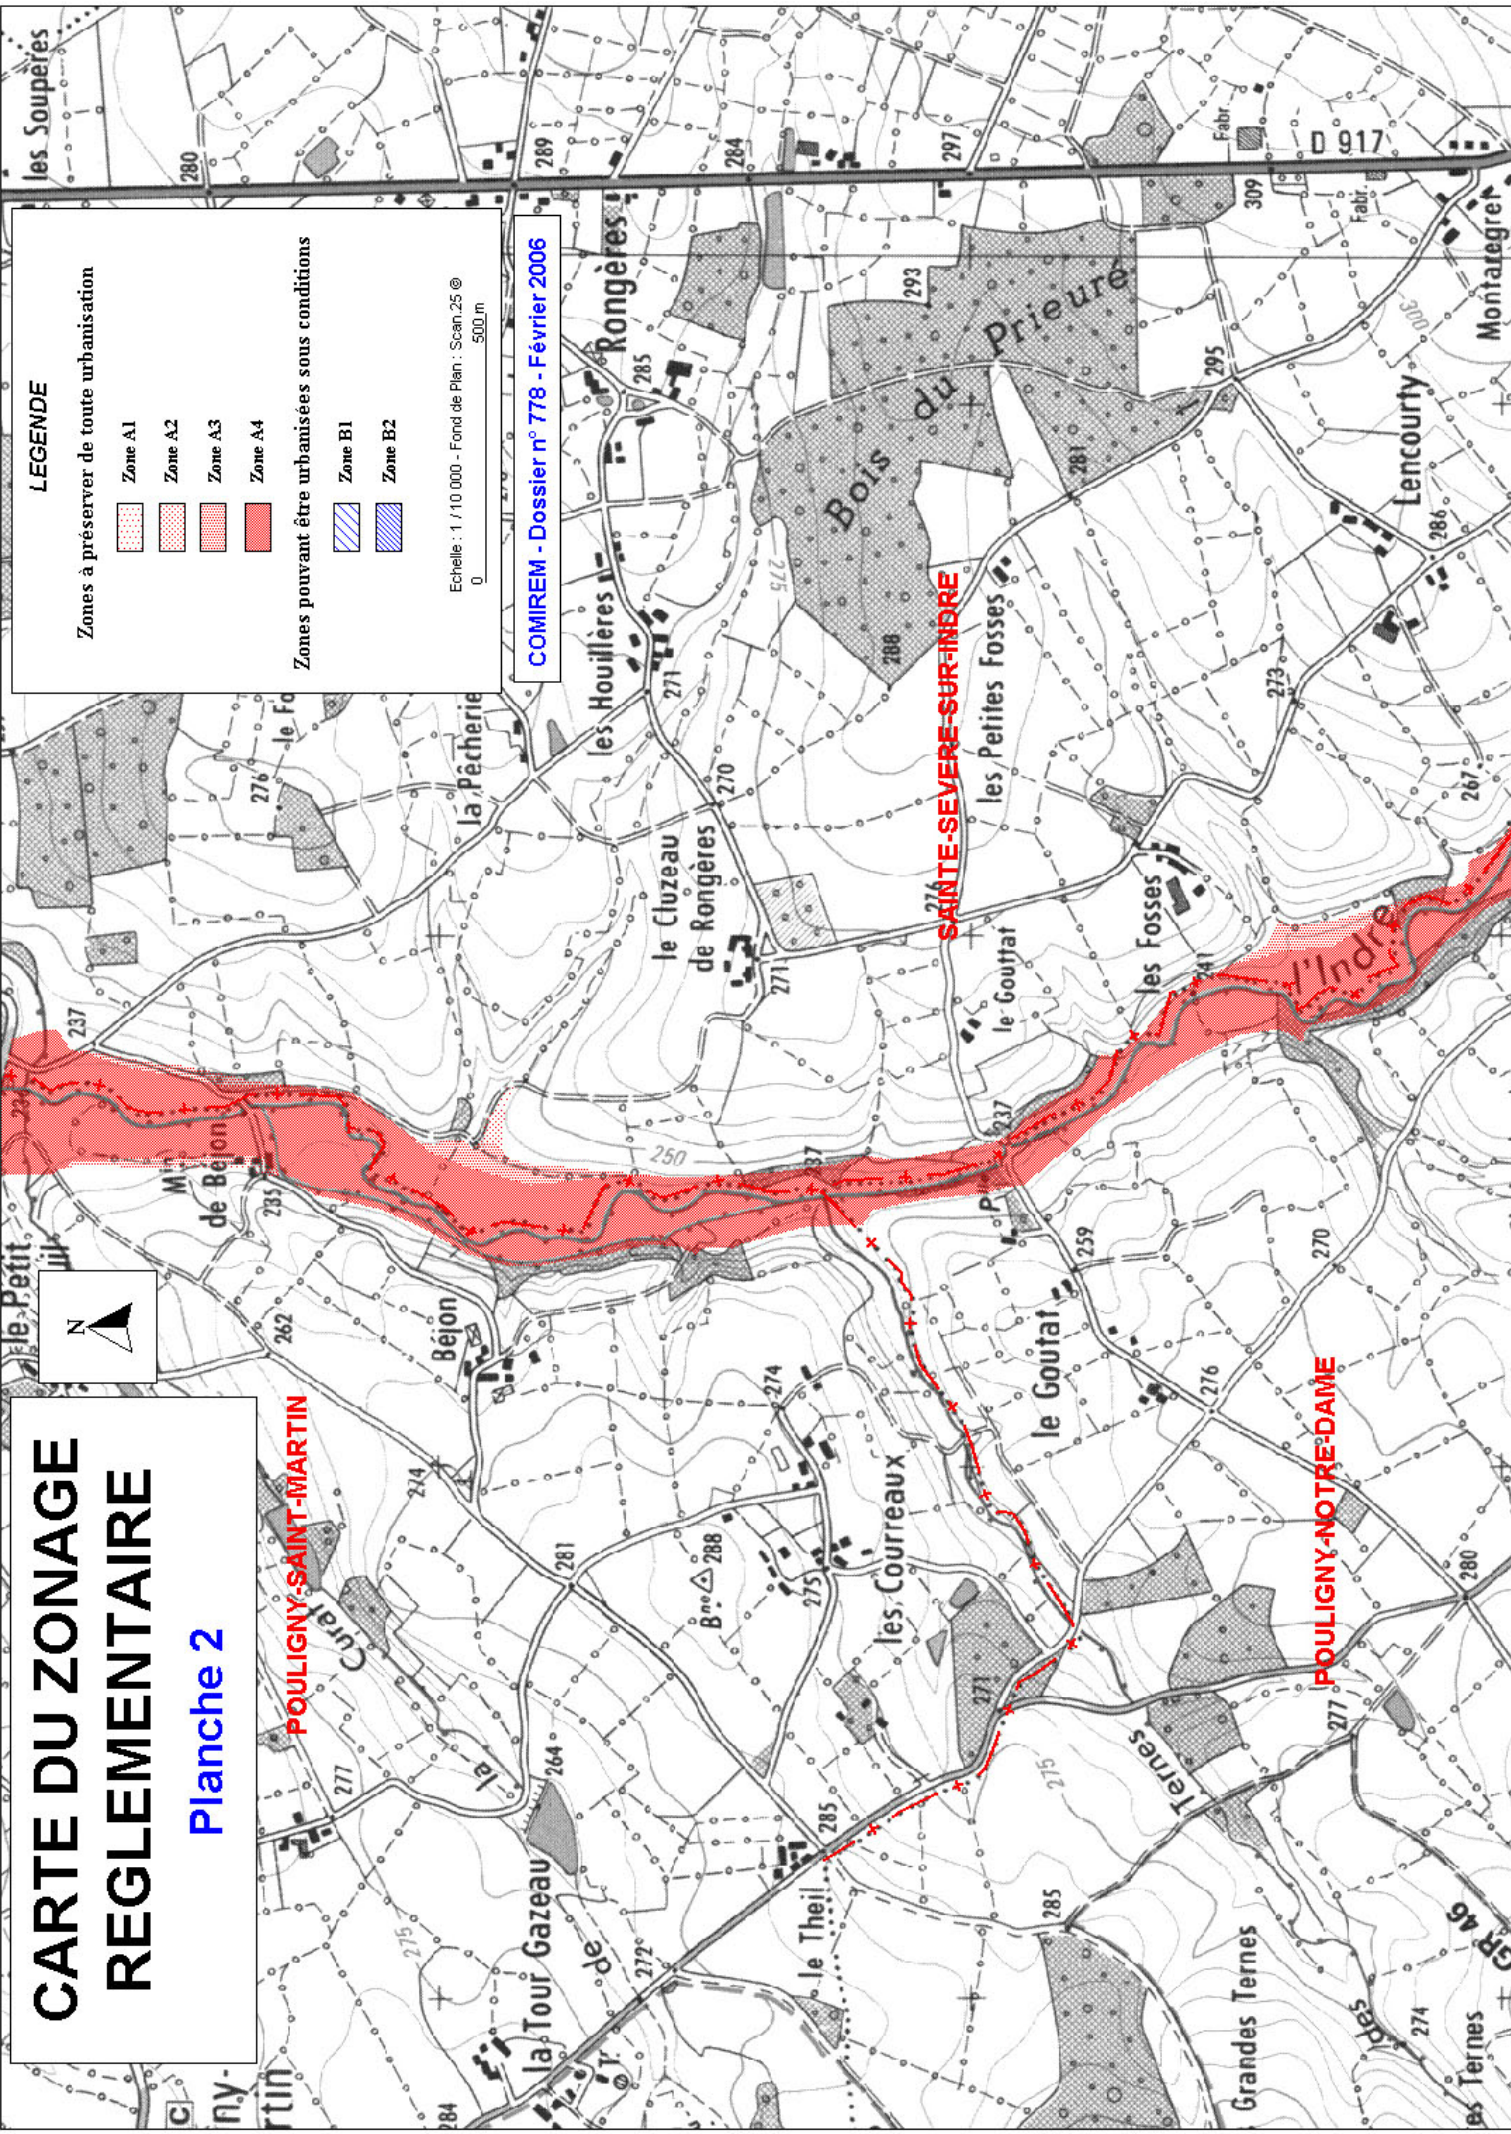



# CARTE DU ZONAGE REGLEMENTAIRE

Planche 3

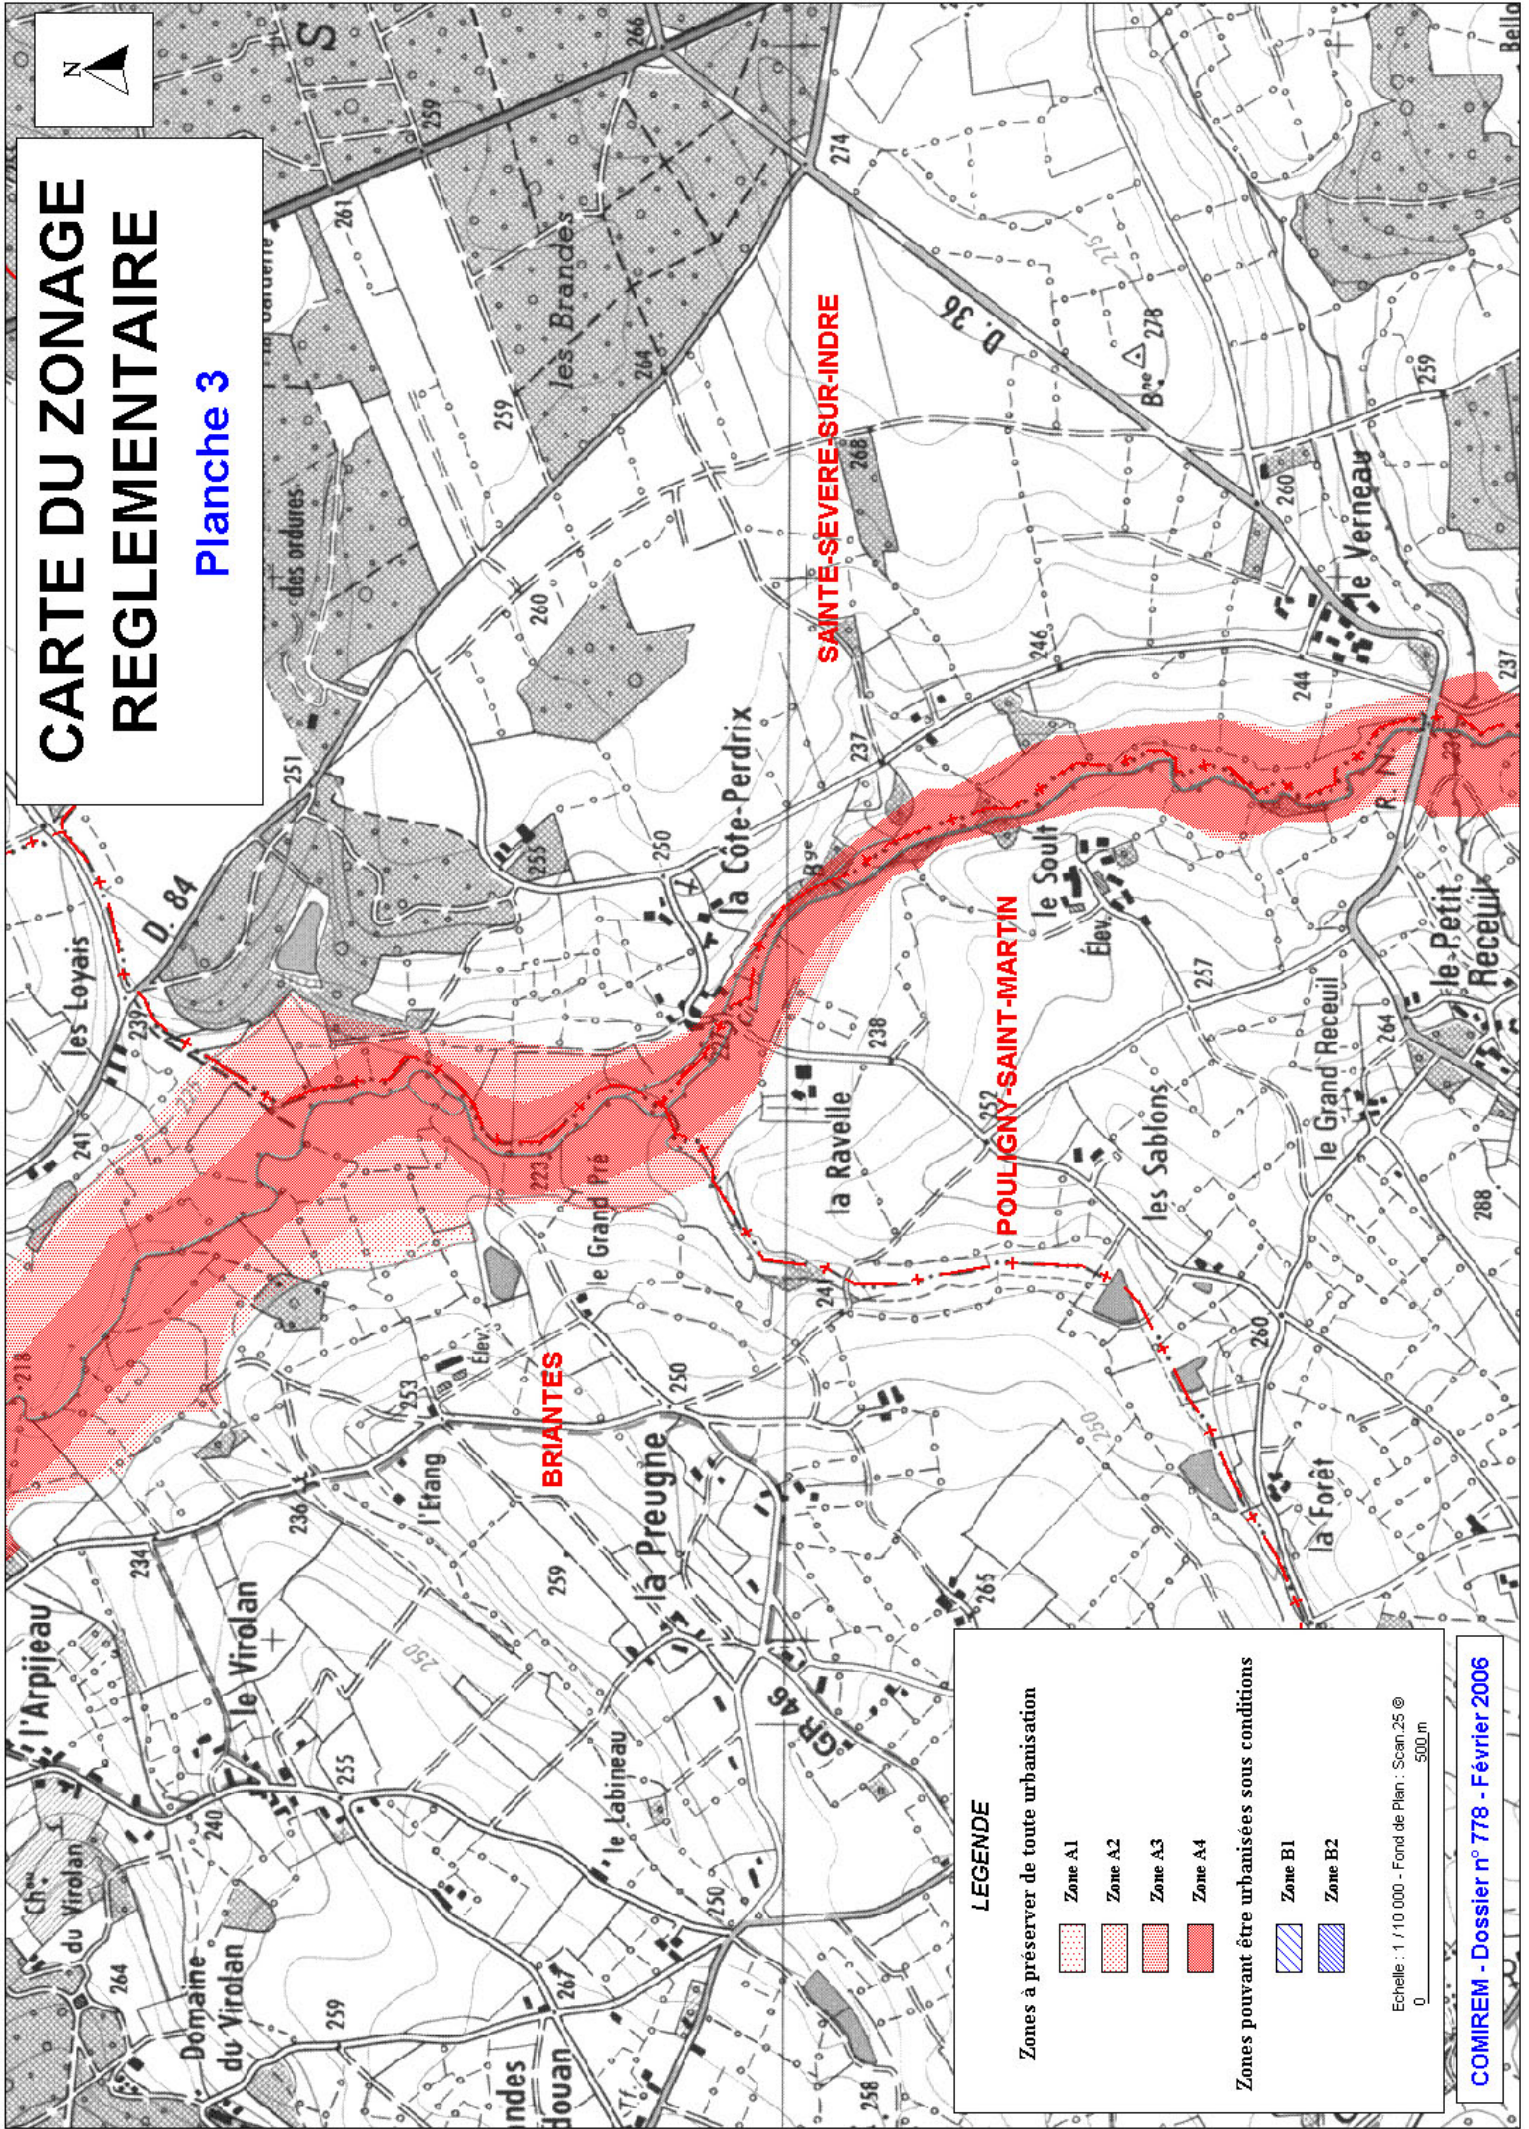

## LEGENDE

Zones à préserver de toute urbanisation

- Zone A1
- Zone A2
- Zone A3
- Zone A4

Zones pouvant être urbanisées sous conditions


- Zone B1
- Zone B2

Echelle : 1 / 10 000 - Fond de Plan : Scem.25 ©  
0 500 m



# CARTE DU ZONAGE REGLEMENTAIRE

Planche 4

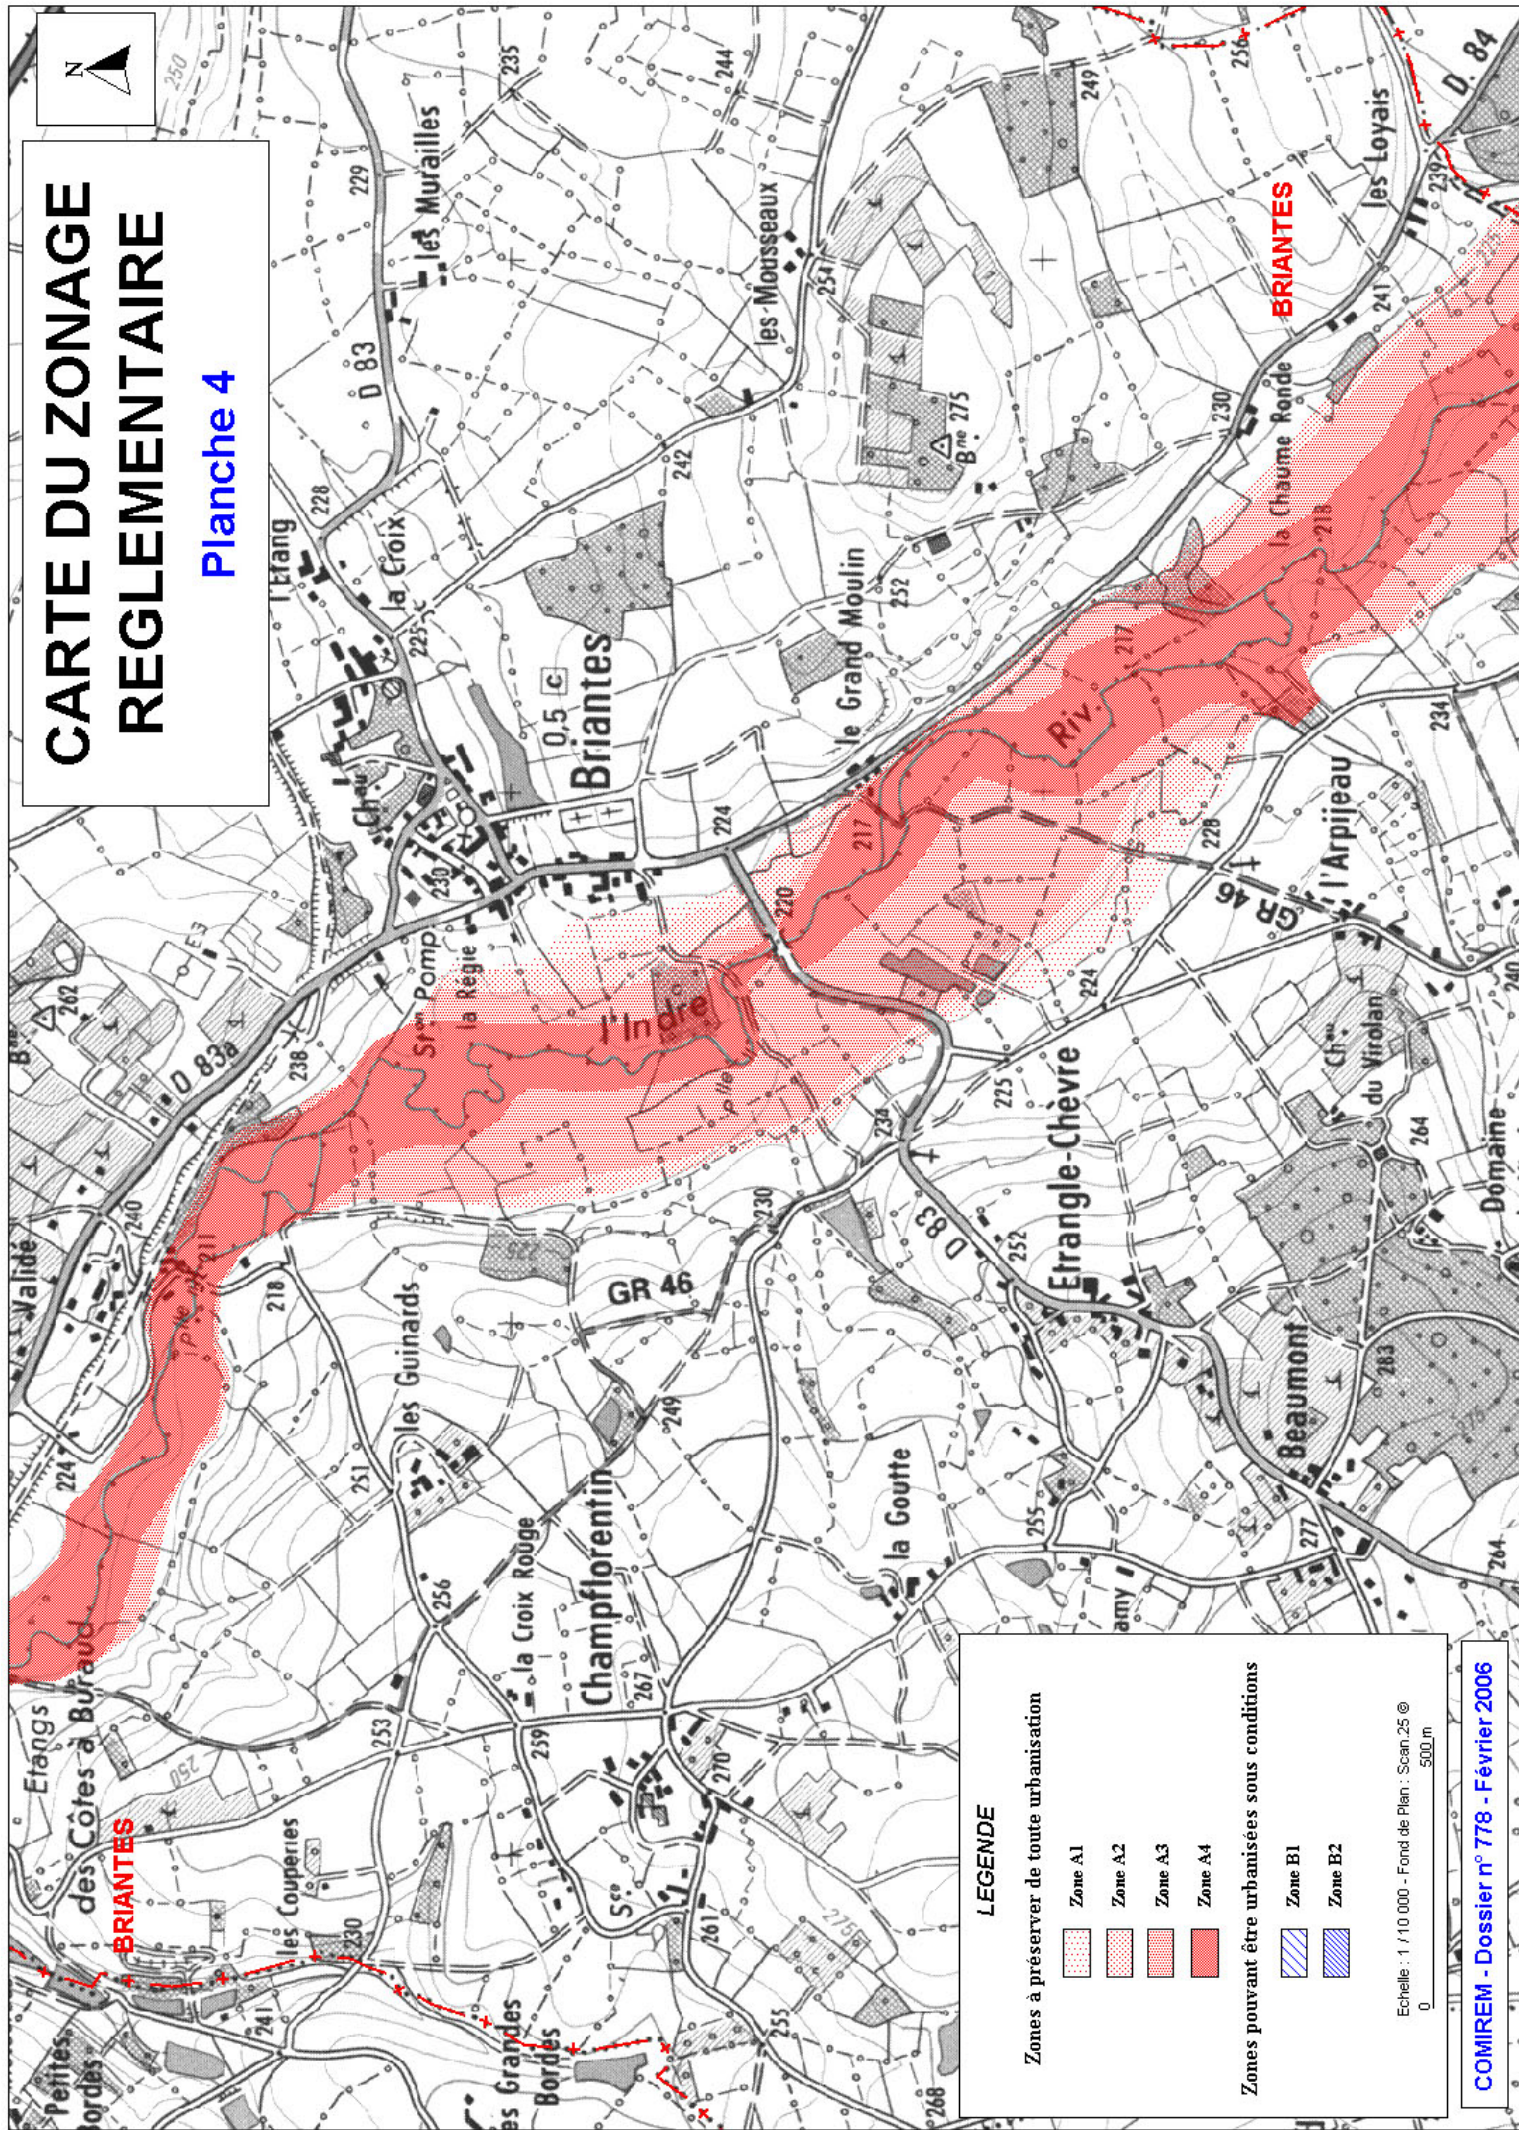

## LEGENDE

Zones à préserver de toute urbanisation

- Zone A1
- Zone A2
- Zone A3
- Zone A4

Zones pouvant être urbanisées sous conditions


- Zone B1
- Zone B2

Echelle : 1/110 000 - Fond de Plan : Scan.25 ©  
0 500 m



# CARTE DU ZONAGE REGLLEMENTAIRE

Planche 5

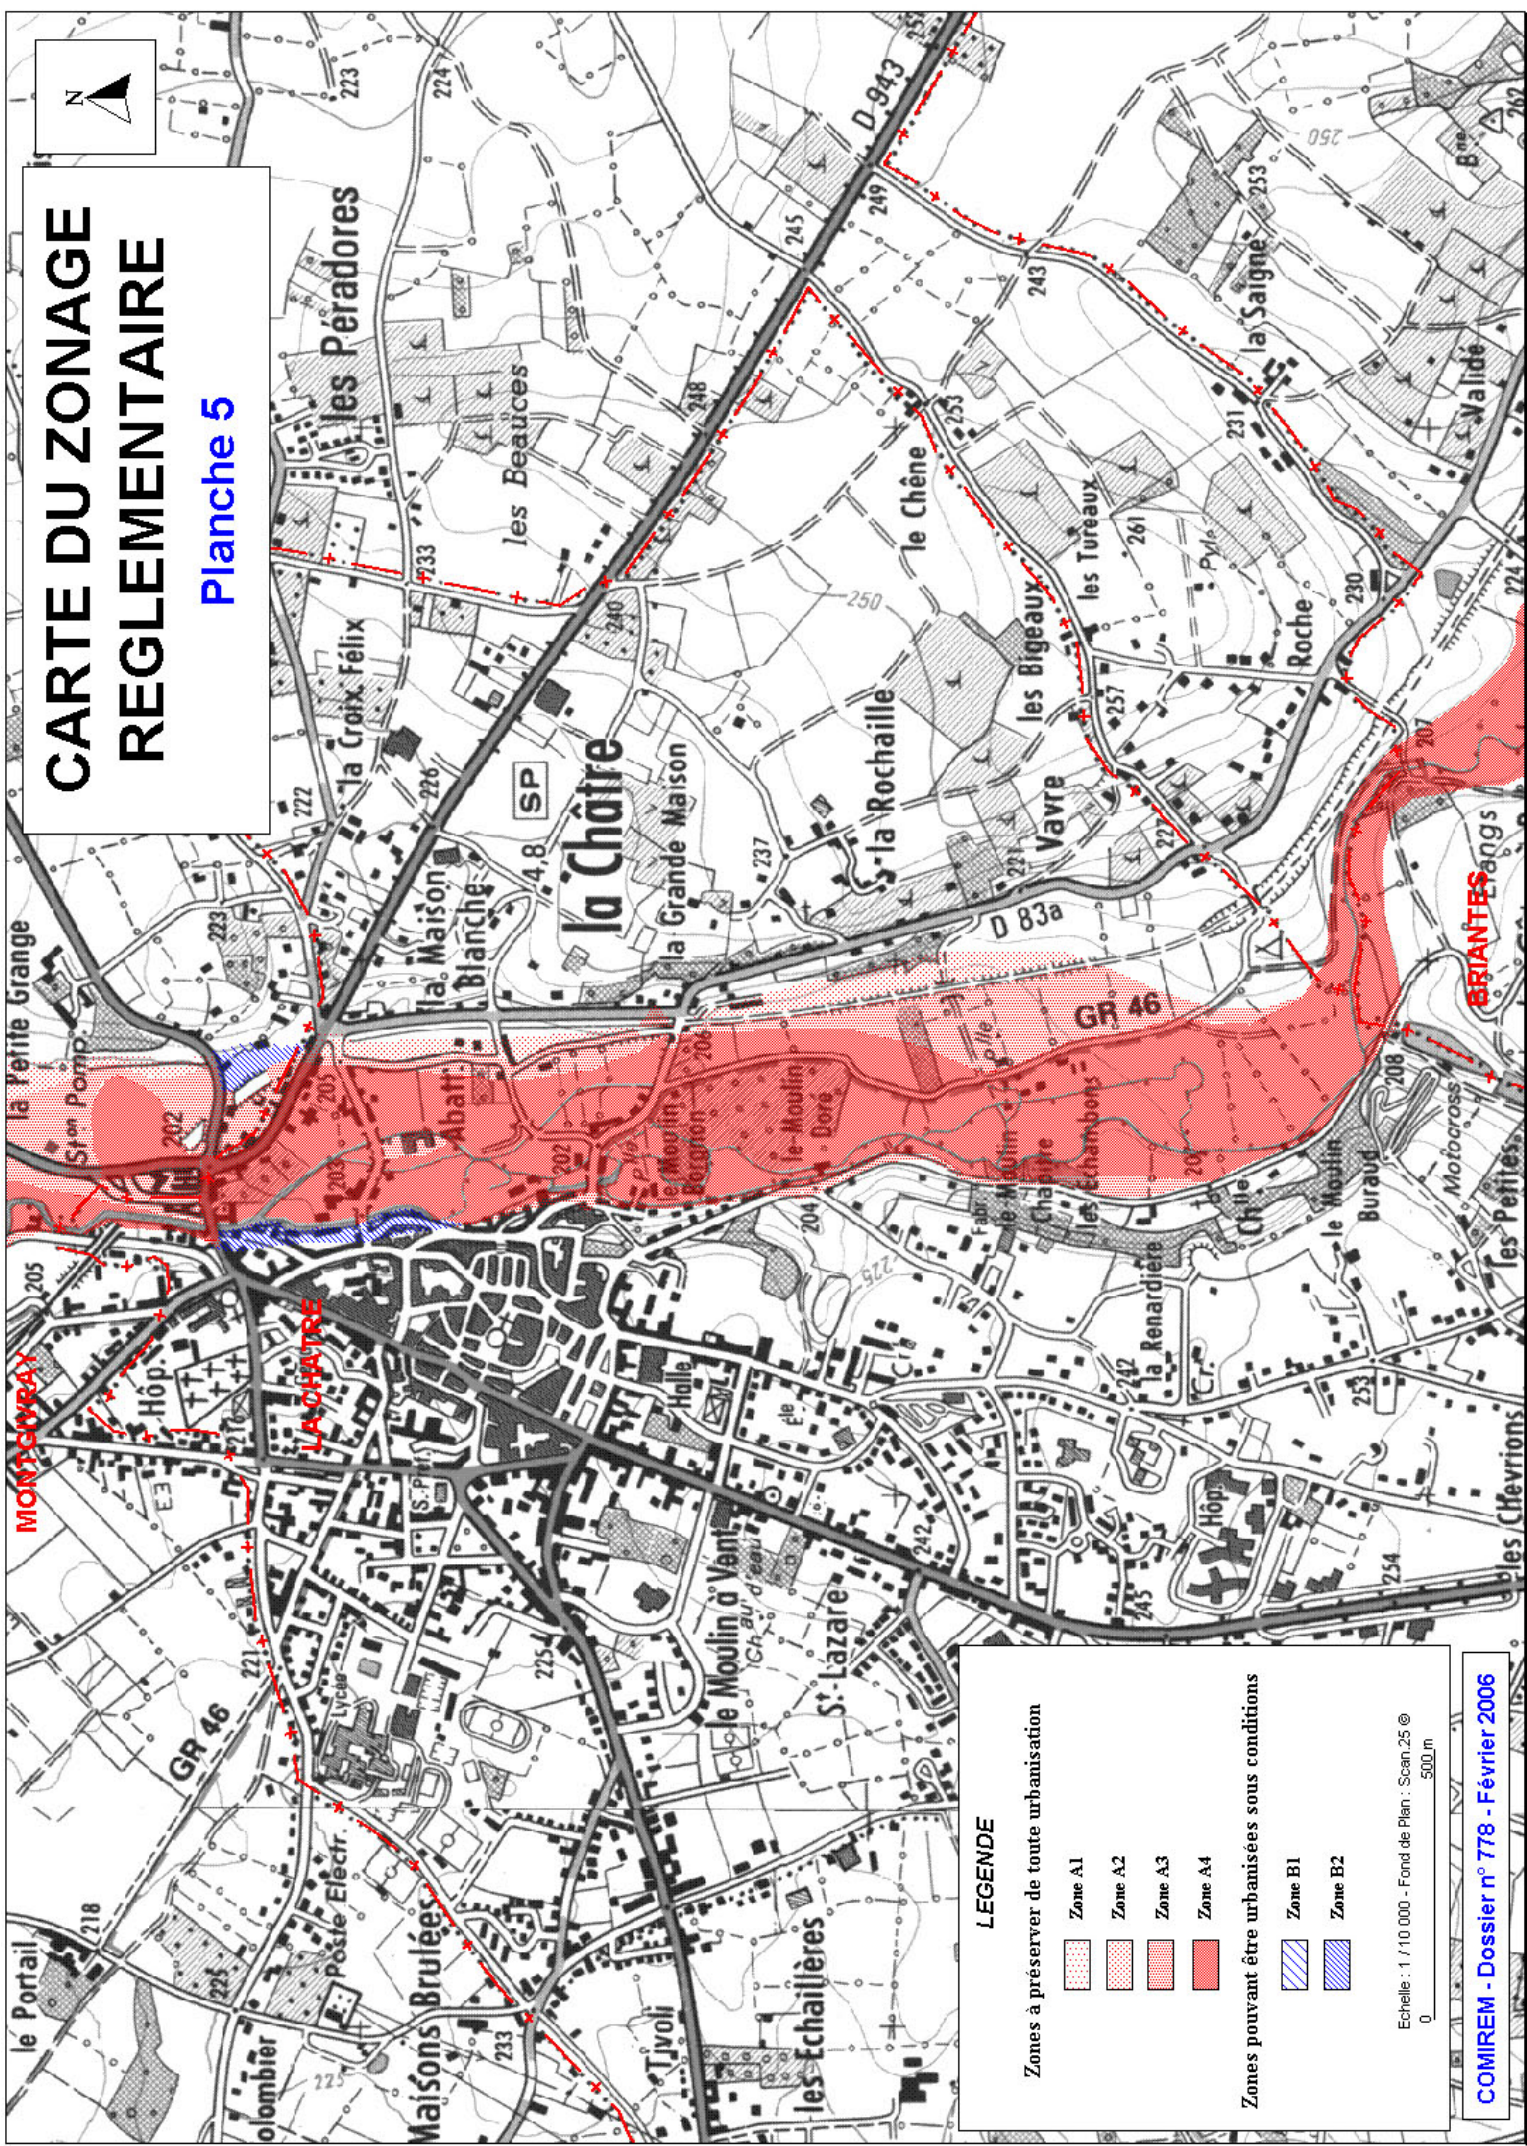

## LEGENDE

Zones à préserver de toute urbanisation

- Zone A1
- Zone A2
- Zone A3
- Zone A4

Zones pouvant être urbanisées sous conditions


- Zone B1
- Zone B2

Echelle : 1 / 10 000 - Fond de Plan : Scan.25 ©  
0 500 m



# CARTE DU ZONAGE REGLEMENTAIRE

Planche 6

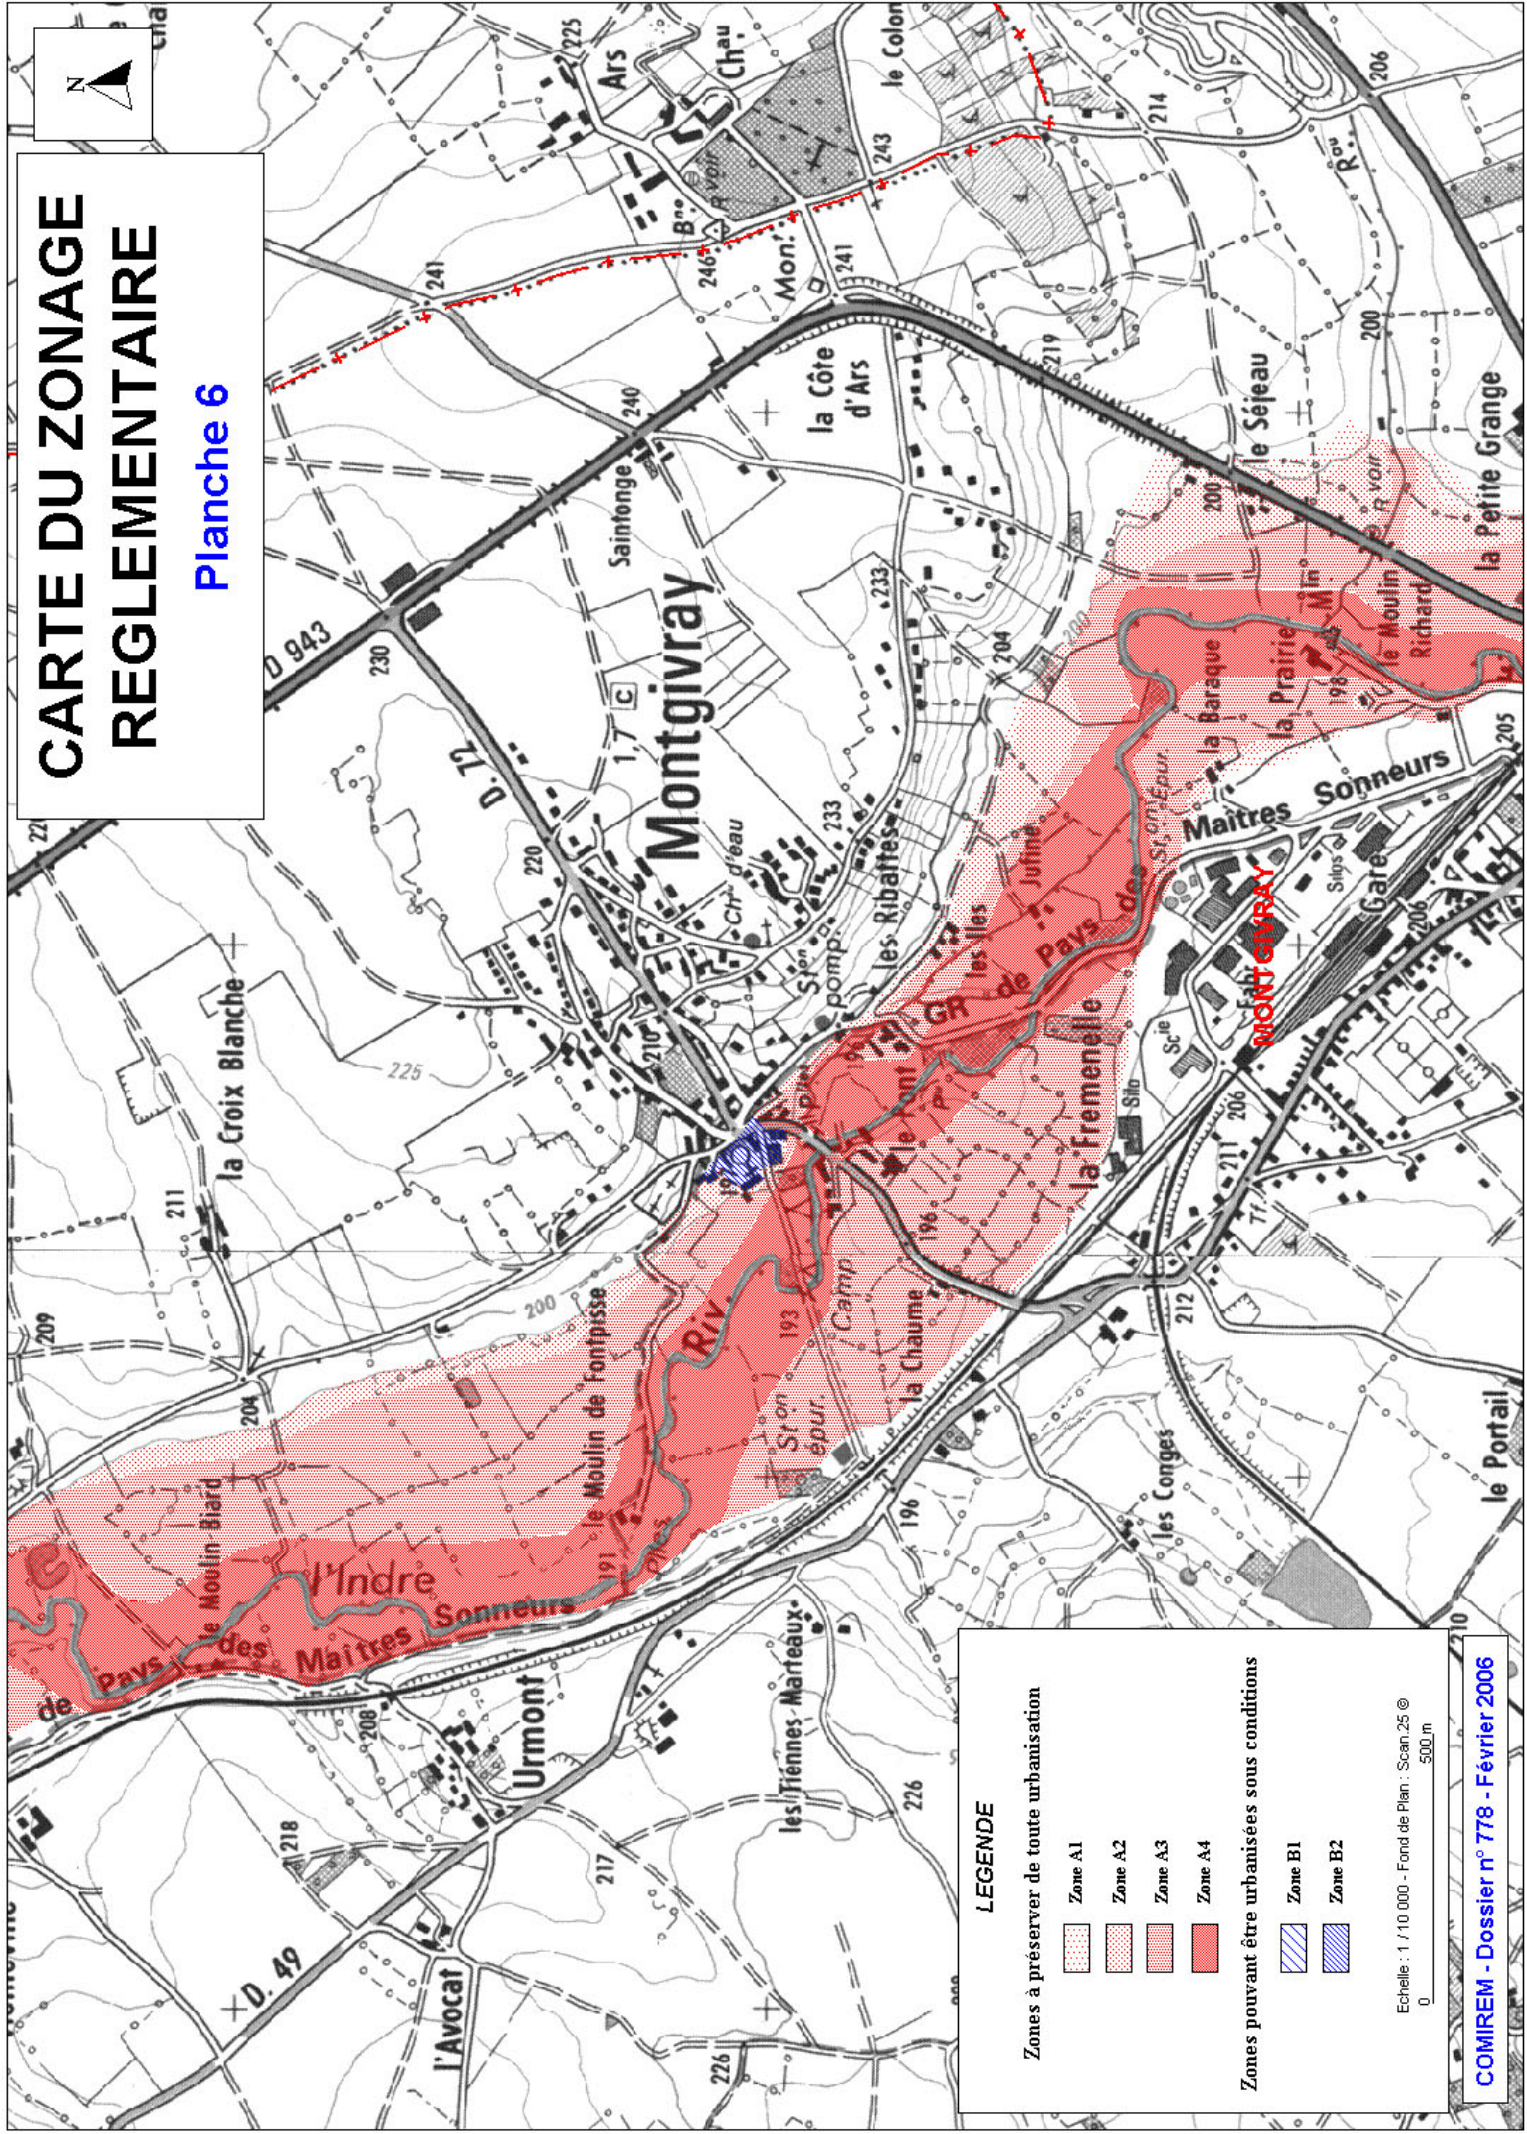

## LEGENDE

Zones à préserver de toute urbanisation

- Zone A1
- Zone A2
- Zone A3
- Zone A4

Zones pouvant être urbanisées sous conditions

- Zone B1
- Zone B2

Echelle : 1 / 10 000 - Fond de Plan : Scan, 25 ©  
0 500 m









# CARTE DU ZONAGE REGLEMENTAIRE

Planche 8

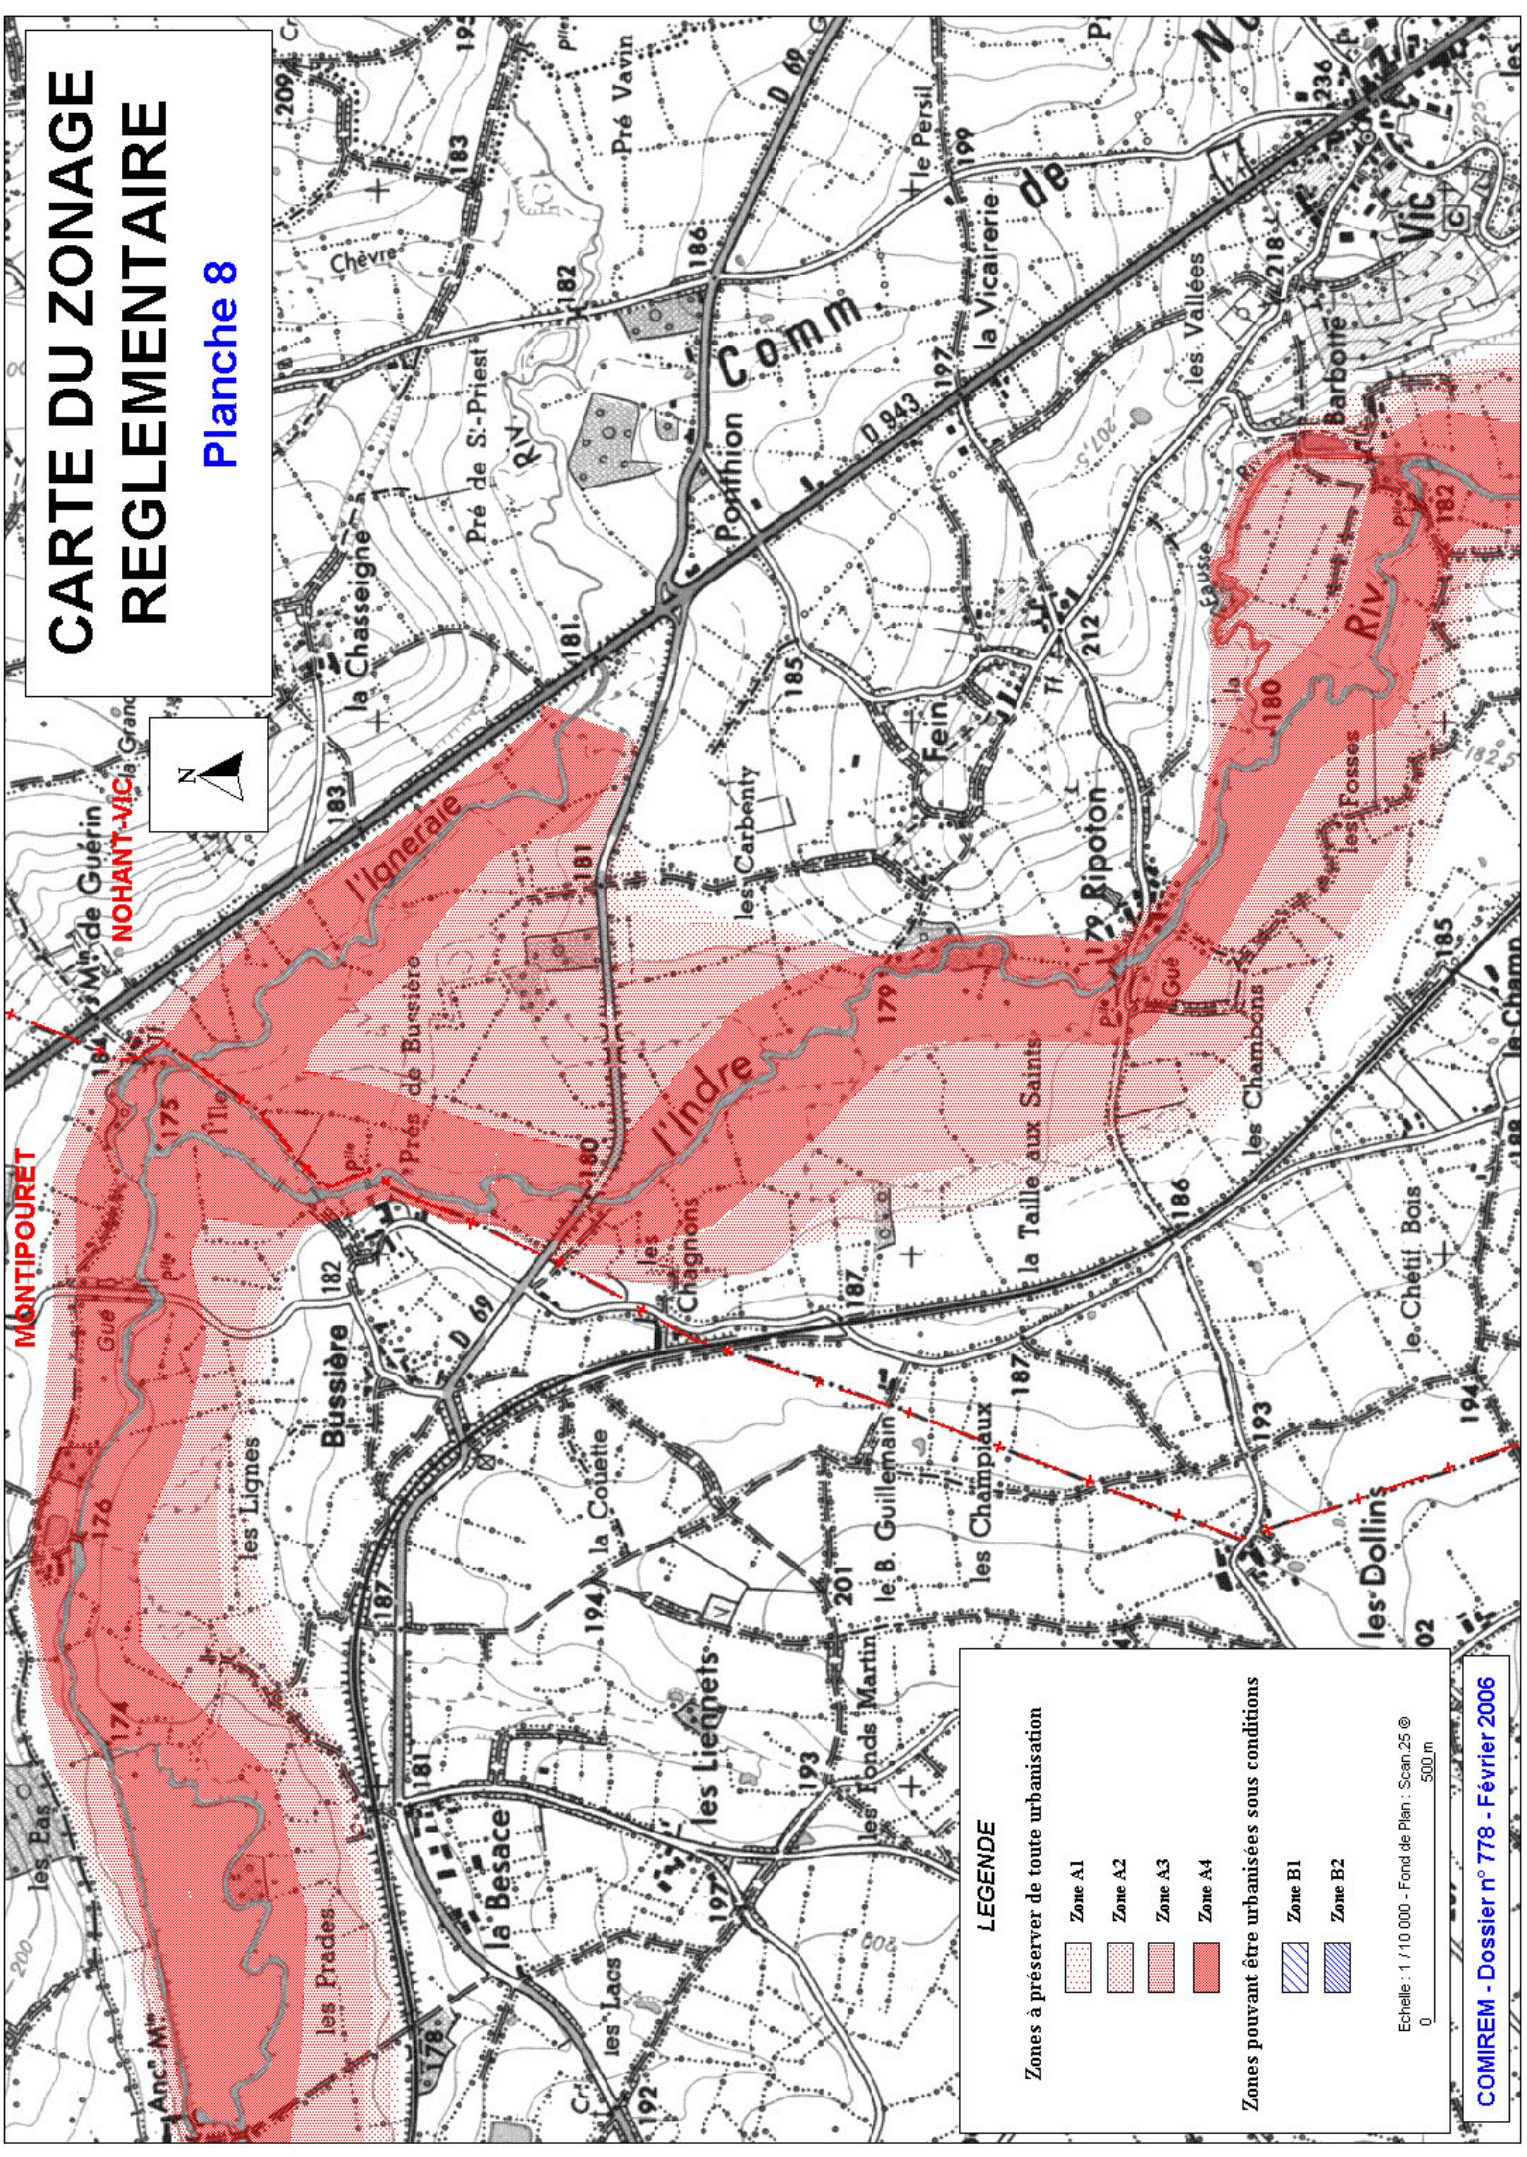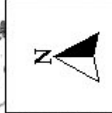

**LEGENDE**

Zones à préserver de toute urbanisation

- Zone A1
- Zone A2
- Zone A3
- Zone A4

Zones pouvant être urbanisées sous conditions

- Zone B1
- Zone B2

Echelle : 1 / 10 000 - Fond de Plan : Scan 25 ©  
0 500 m



# CARTE DU ZONAGE REGLEMENTAIRE

Planche 9

## LEGENDE

Zones à préserver de toute urbanisation


- Zone A1
- Zone A2
- Zone A3
- Zone A4

Zones pouvant être urbanisées sous conditions

- Zone B1
- Zone B2

Echelle : 1/110 000 - Fond de Plan : Scan 25 ©  
0 500 m

COMIREM - Dossier n° 778 - Février 2006


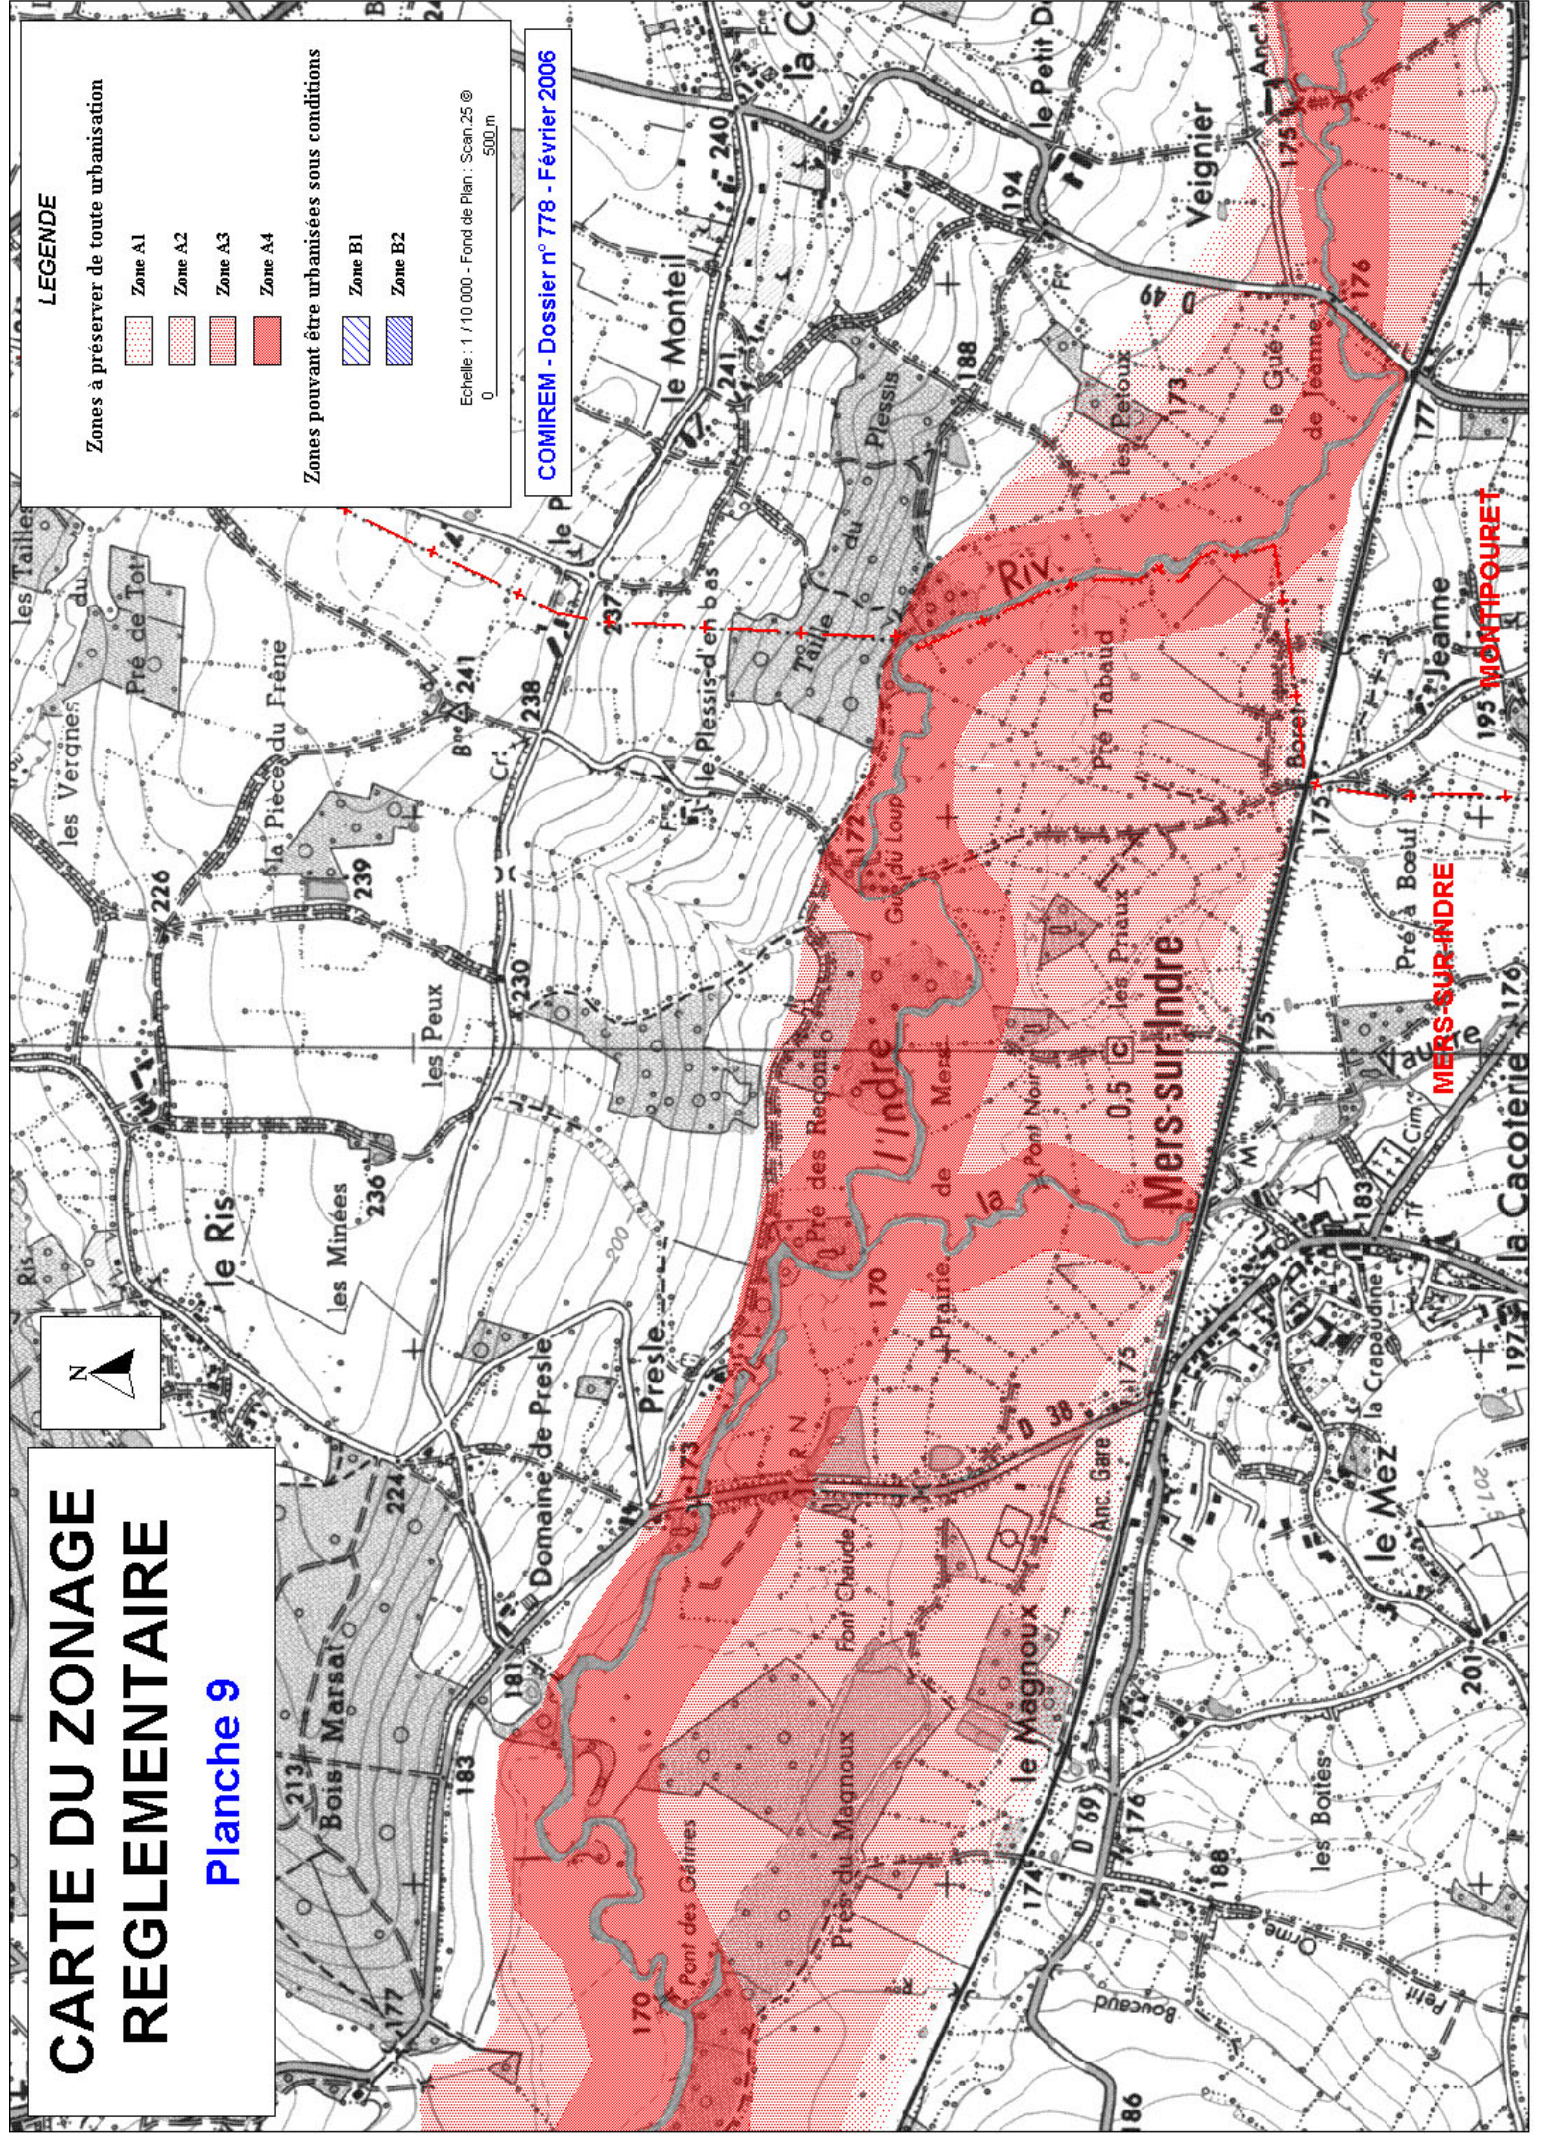


MERS-SUR-INDRE  
MONTIPOURET





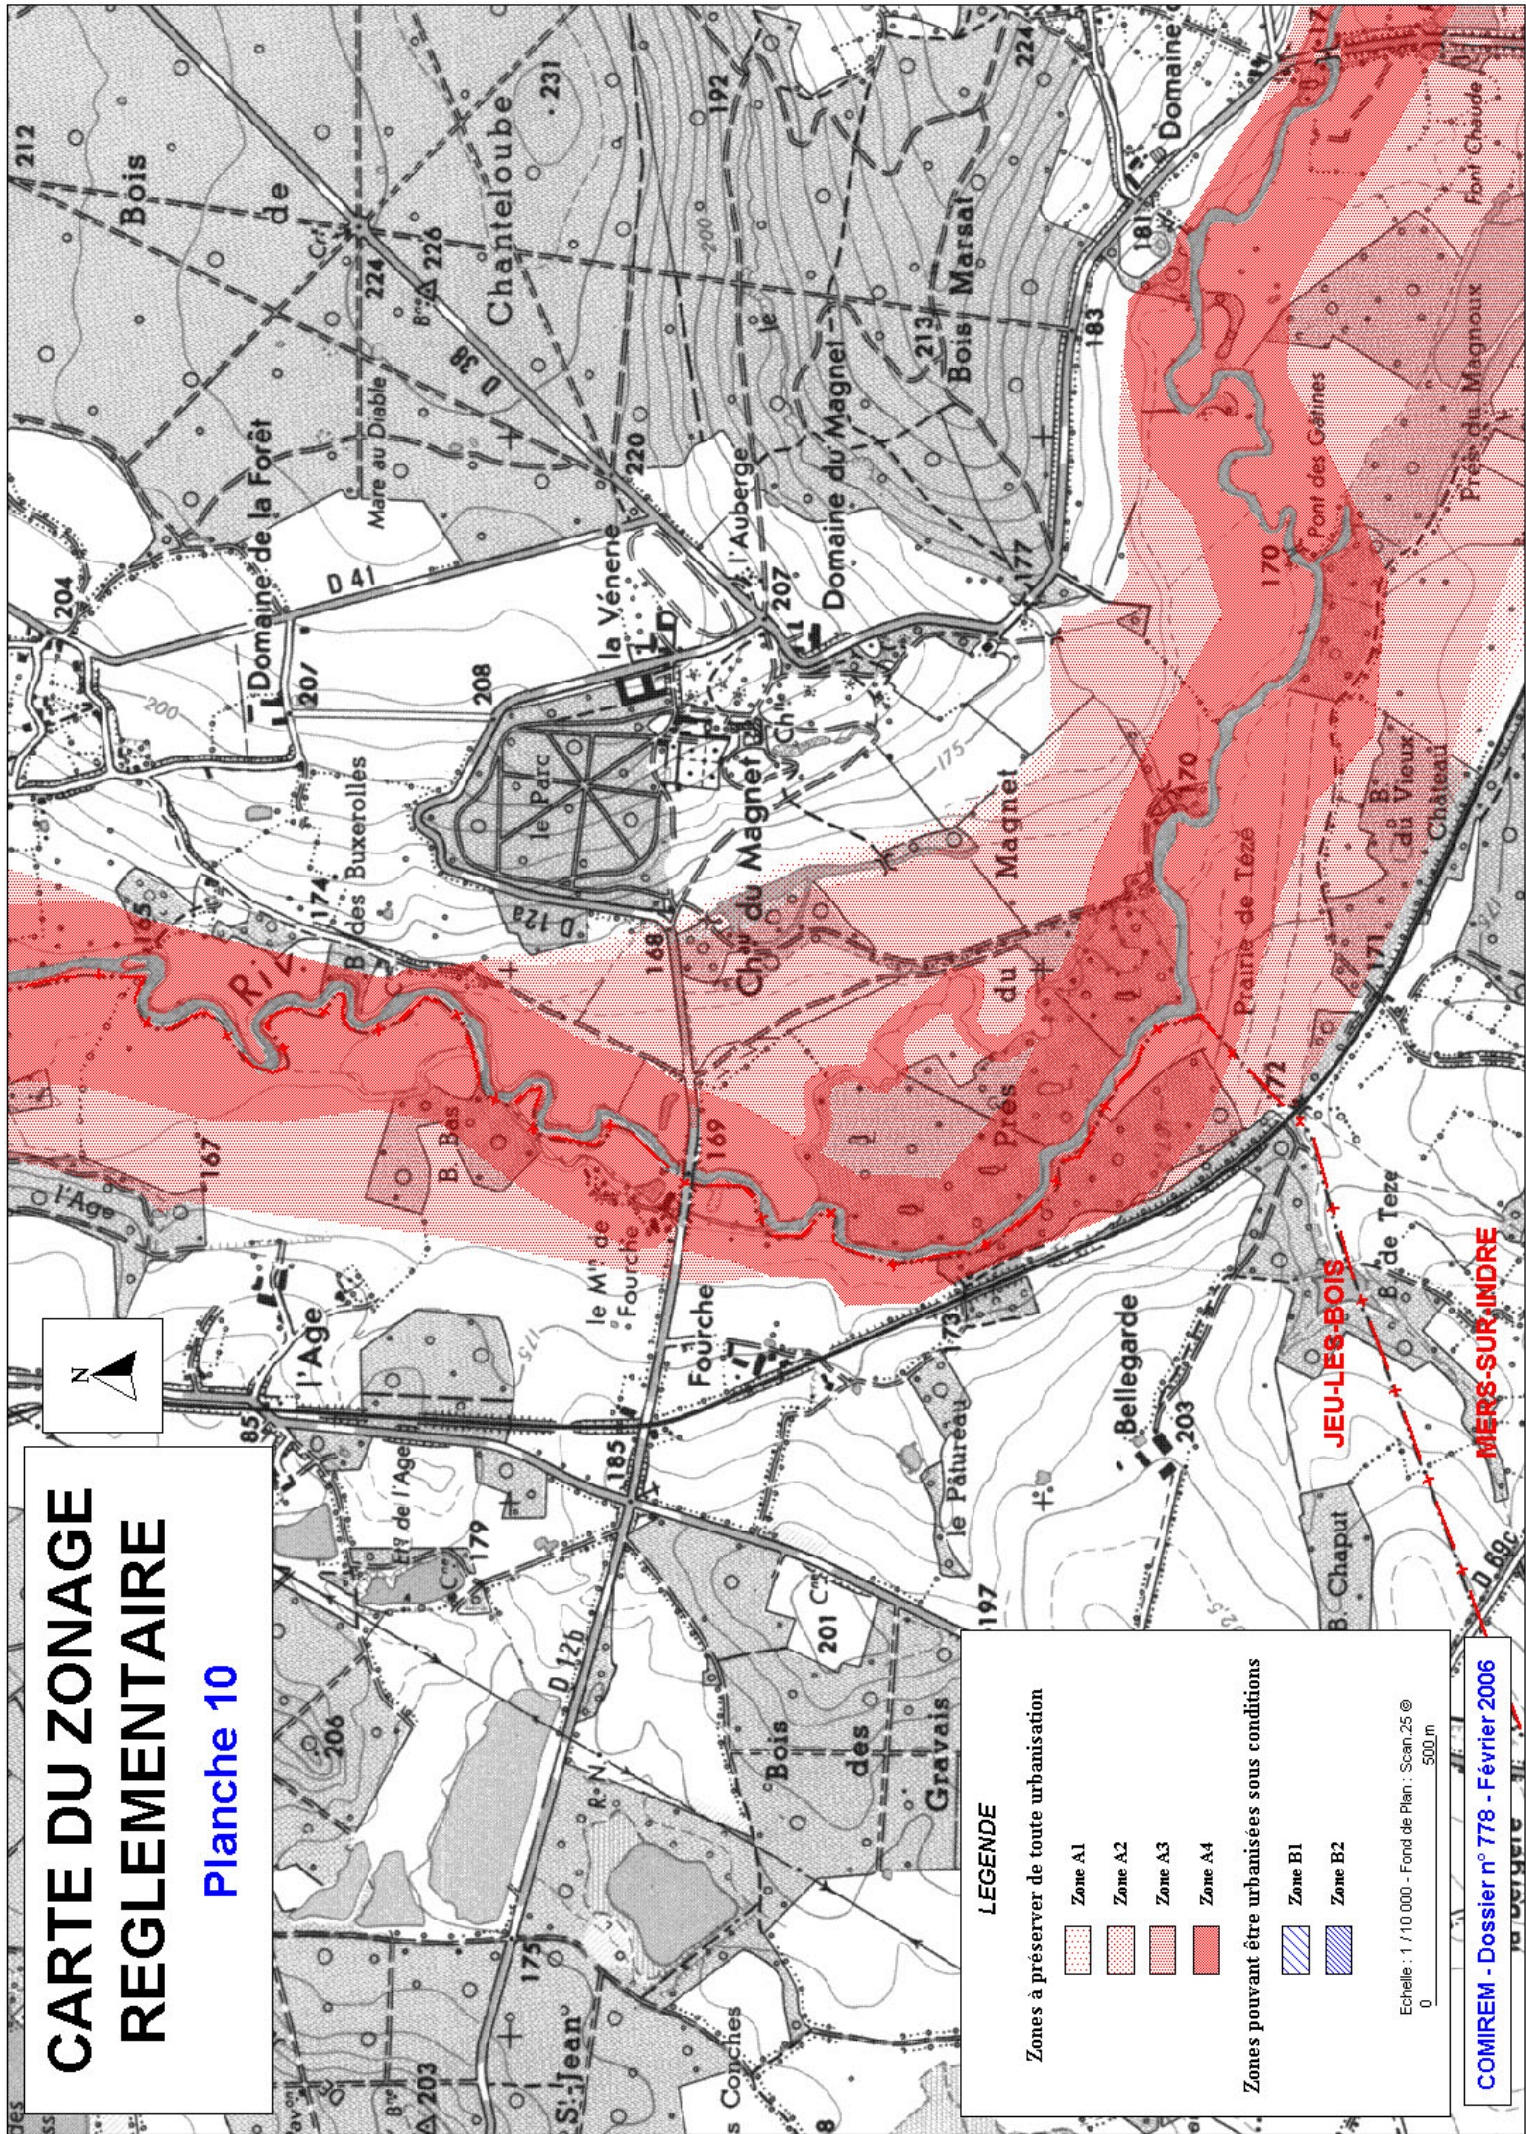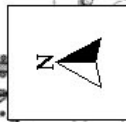

# CARTE DU ZONAGE REGLEMENTAIRE

## Planche 10



### LEGENDE

Zones à préserver de toute urbanisation

-  Zone A1
-  Zone A2
-  Zone A3
-  Zone A4

Zones pouvant être urbanisées sous conditions


-  Zone B1
-  Zone B2

Echelle : 1 / 110 000 - Fond de Plan : Scan.25 ©  
0 500 m



# CARTE DU ZONAGE REGLEMENTAIRE

Planche 11

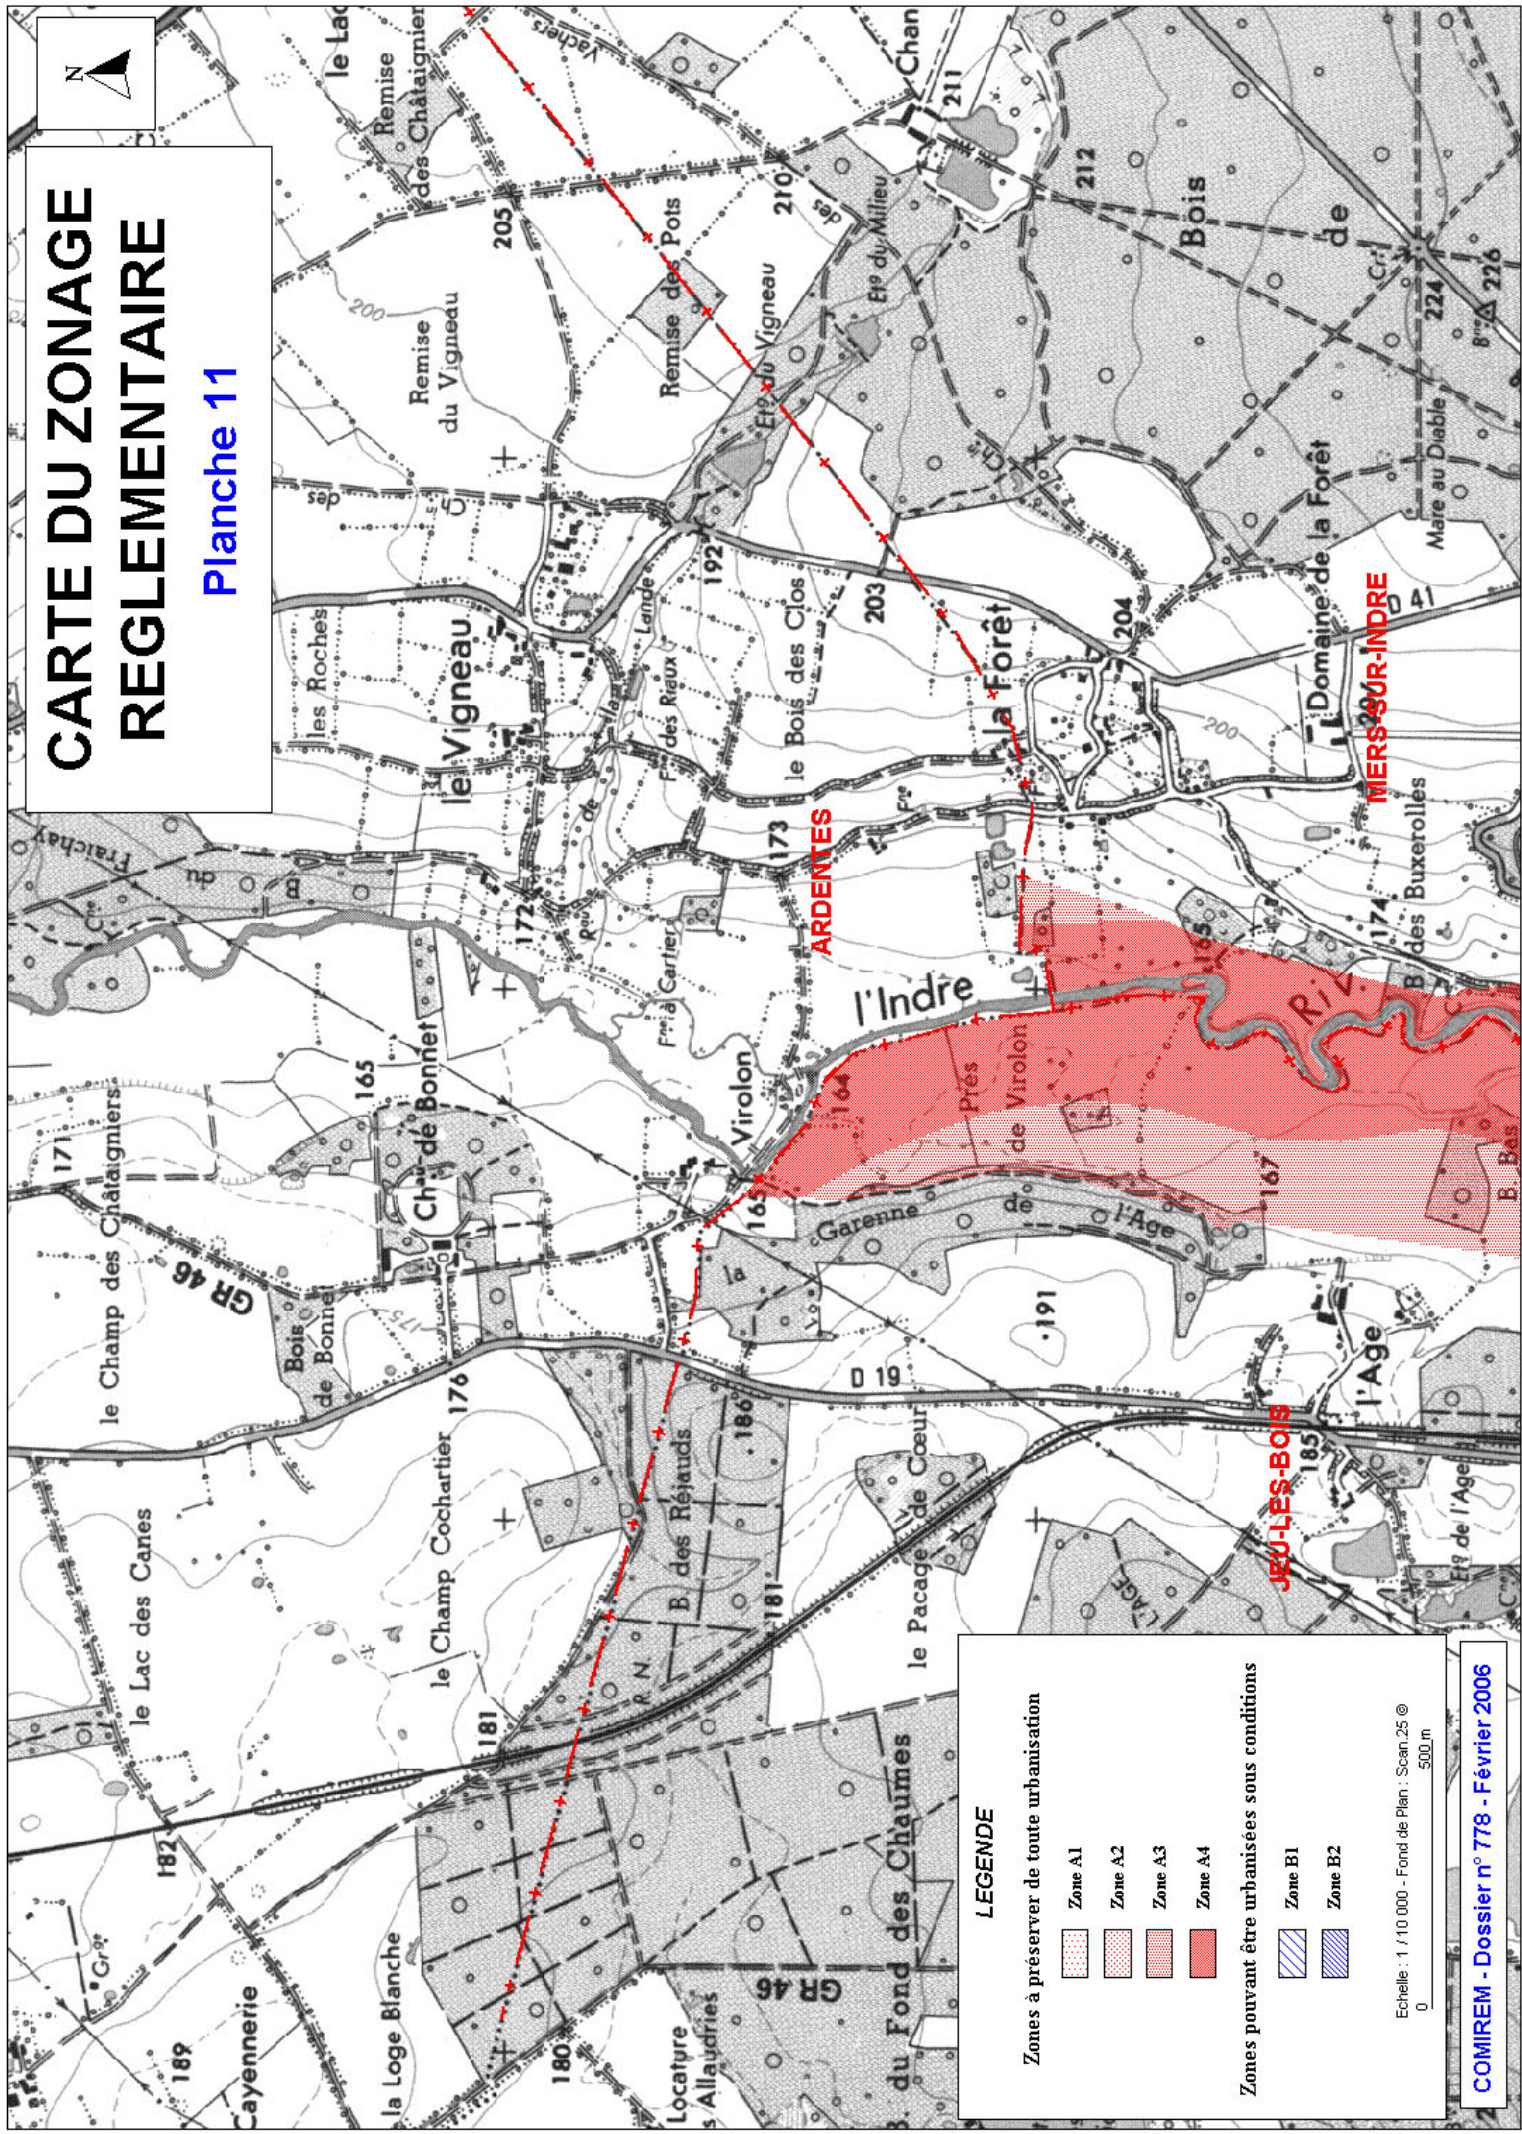

## LEGENDE

Zones à préserver de toute urbanisation

- Zone A1
- Zone A2
- Zone A3
- Zone A4

Zones pouvant être urbanisées sous conditions

- Zone B1
- Zone B2

Echelle : 1 / 10 000 - Fond de Plan : Scan.25 ©  
0 500 m








# CARTE DU ZONAGE REGLEMENTAIRE

Planche 13

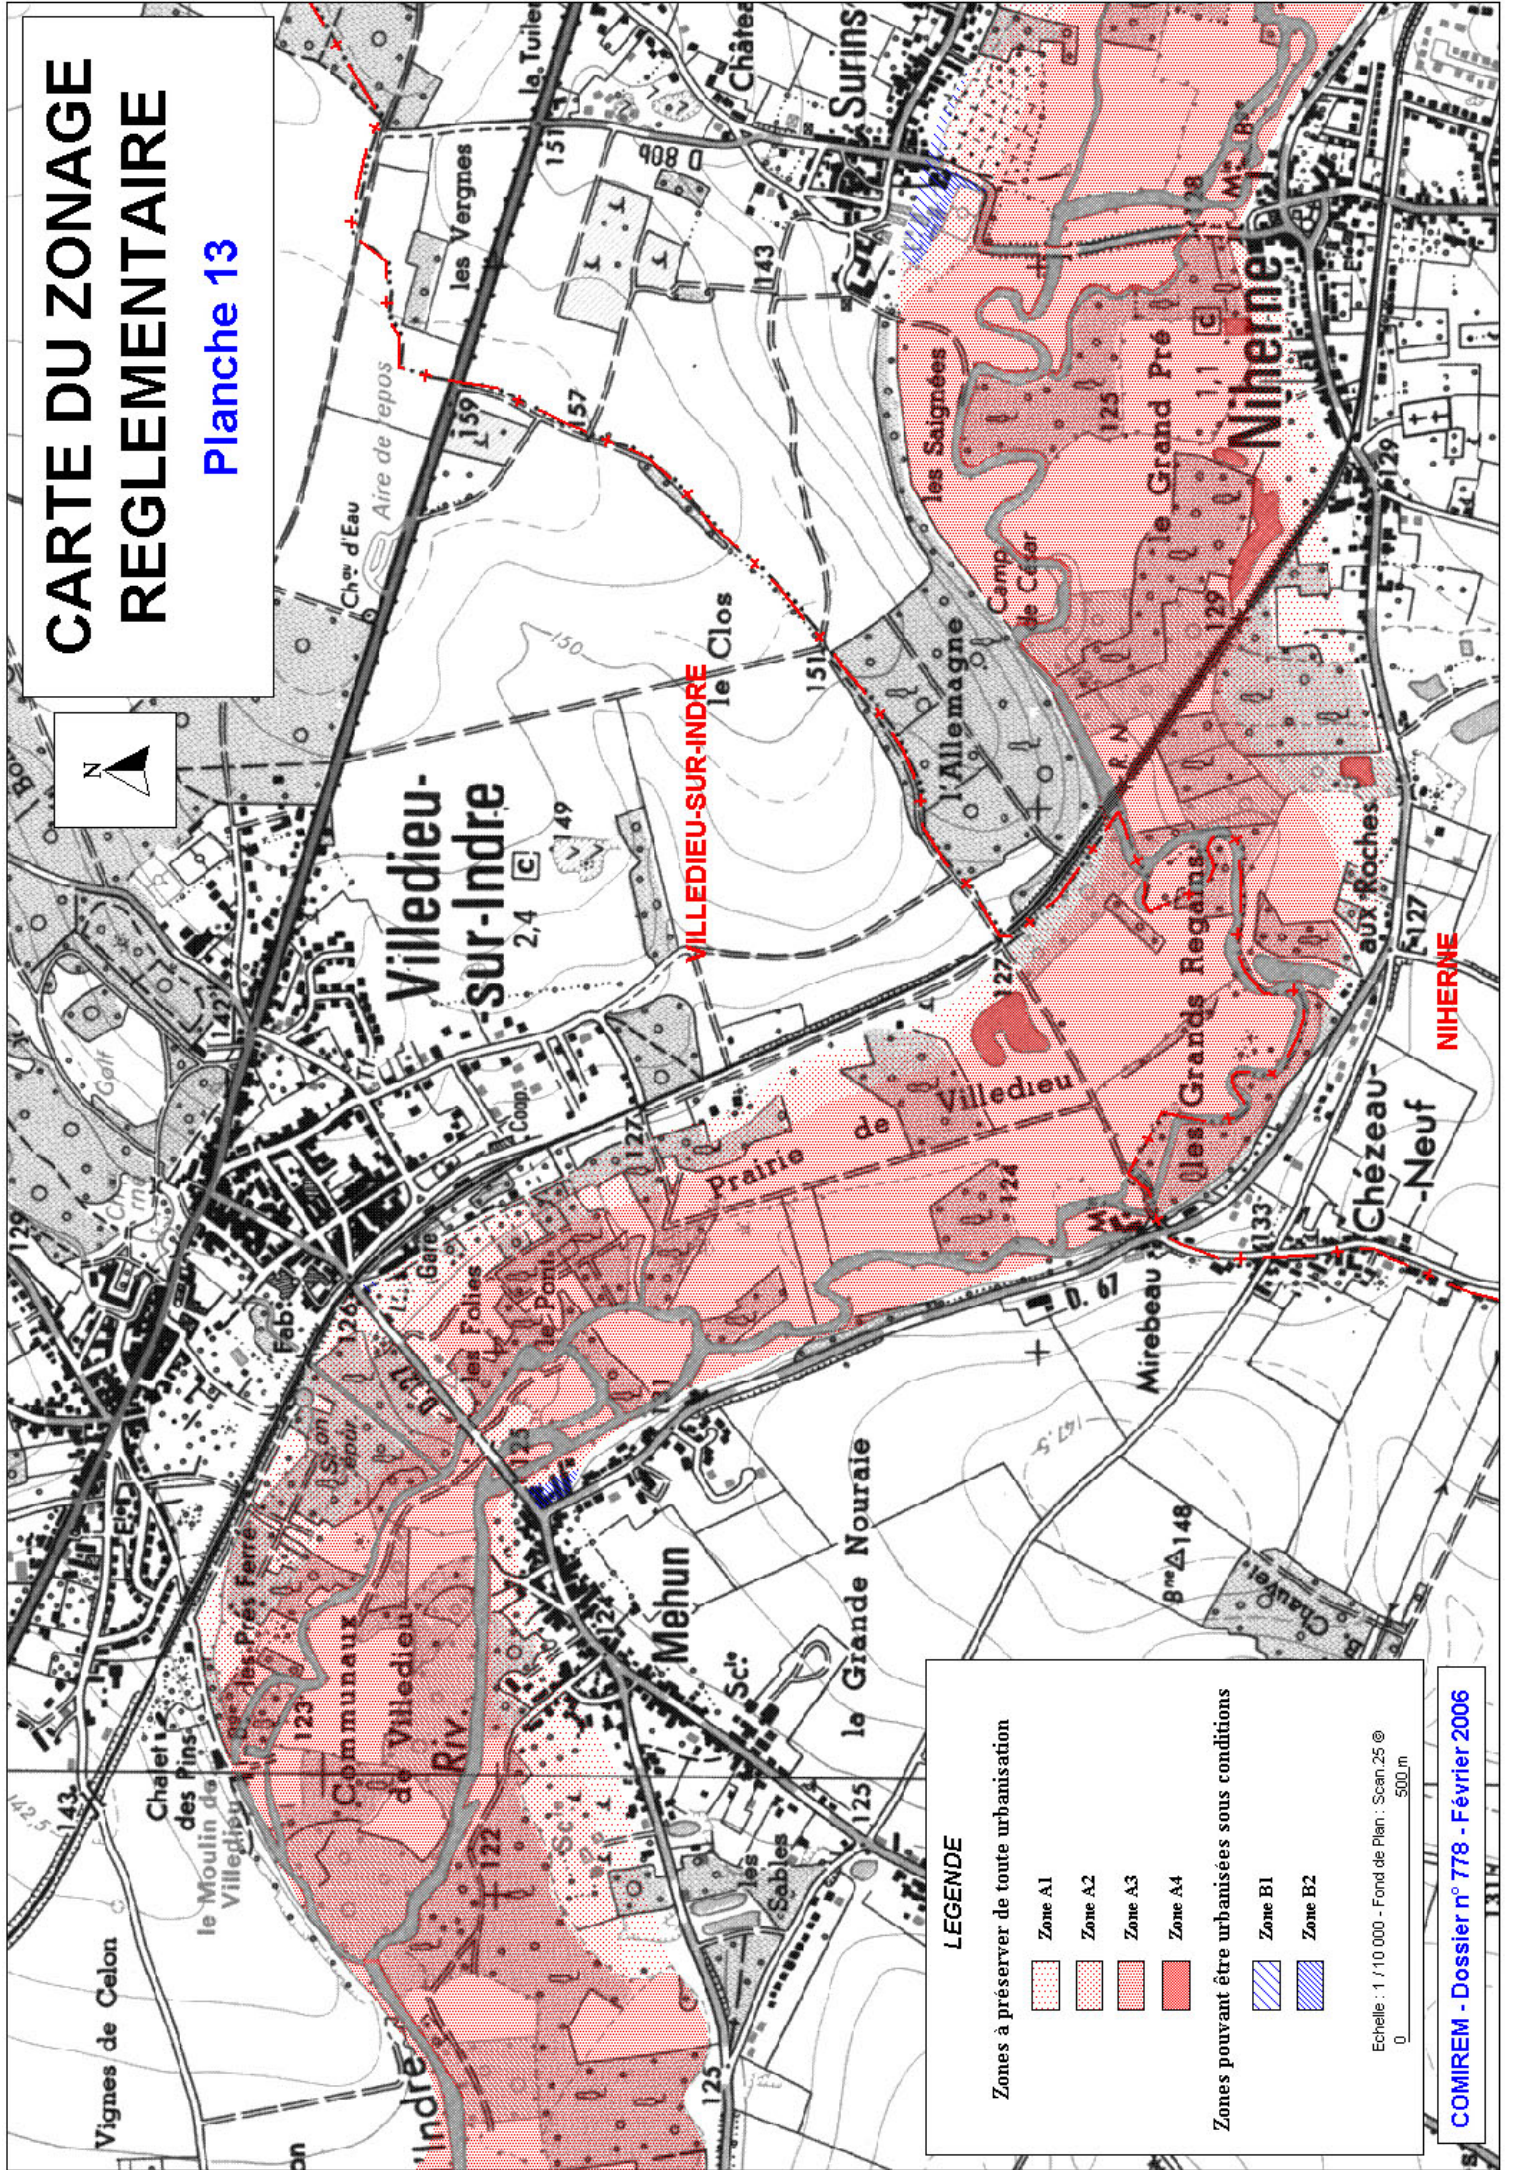

## LEGENDE

Zones à préserver de toute urbanisation

- Zone A1
- Zone A2
- Zone A3
- Zone A4

Zones pouvant être urbanisées sous conditions


- Zone B1
- Zone B2

Echelle : 1 / 10 000 - Fond de Plan : Scan.25 @  
0 500 m



# CARTE DU ZONAGE REGLEMENTAIRE

Planche 14

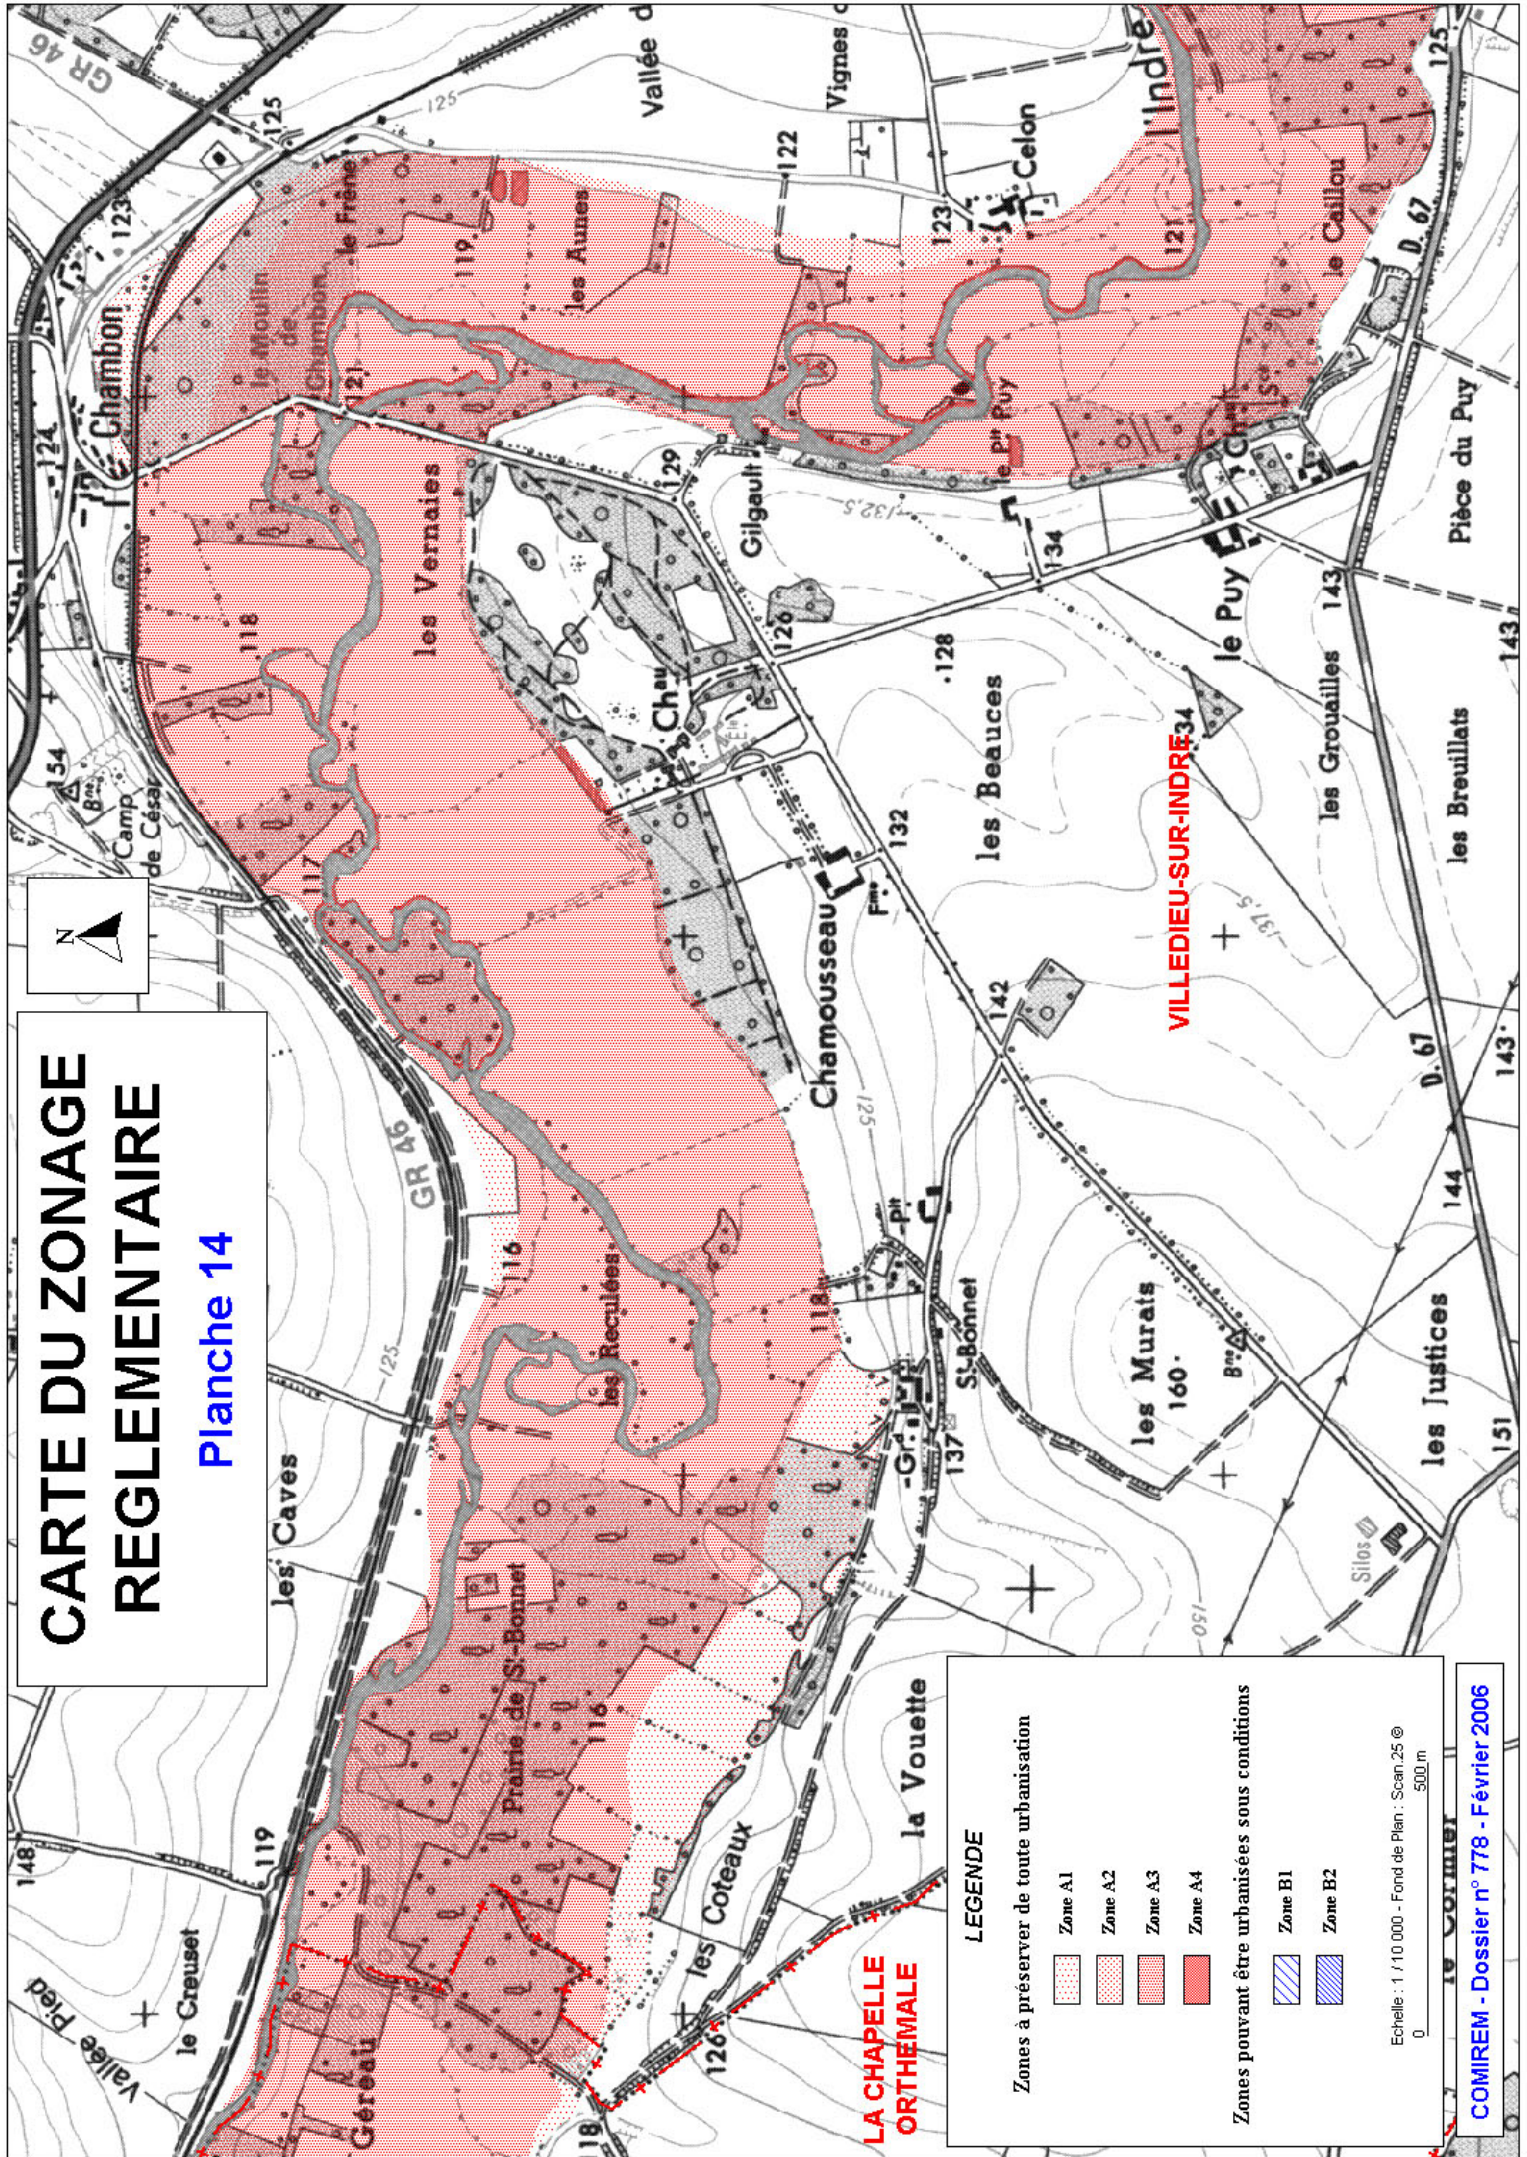

**LEGENDE**

Zones à préserver de toute urbanisation

- Zone A1
- Zone A2
- Zone A3
- Zone A4

Zones pouvant être urbanisées sous conditions

- Zone B1
- Zone B2

Echelle : 1 / 10 000 - Fond de Plan : Scan.25 ©  
0 500m








# CARTE DU ZONAGE REGLEMENTAIRE

Planche 16

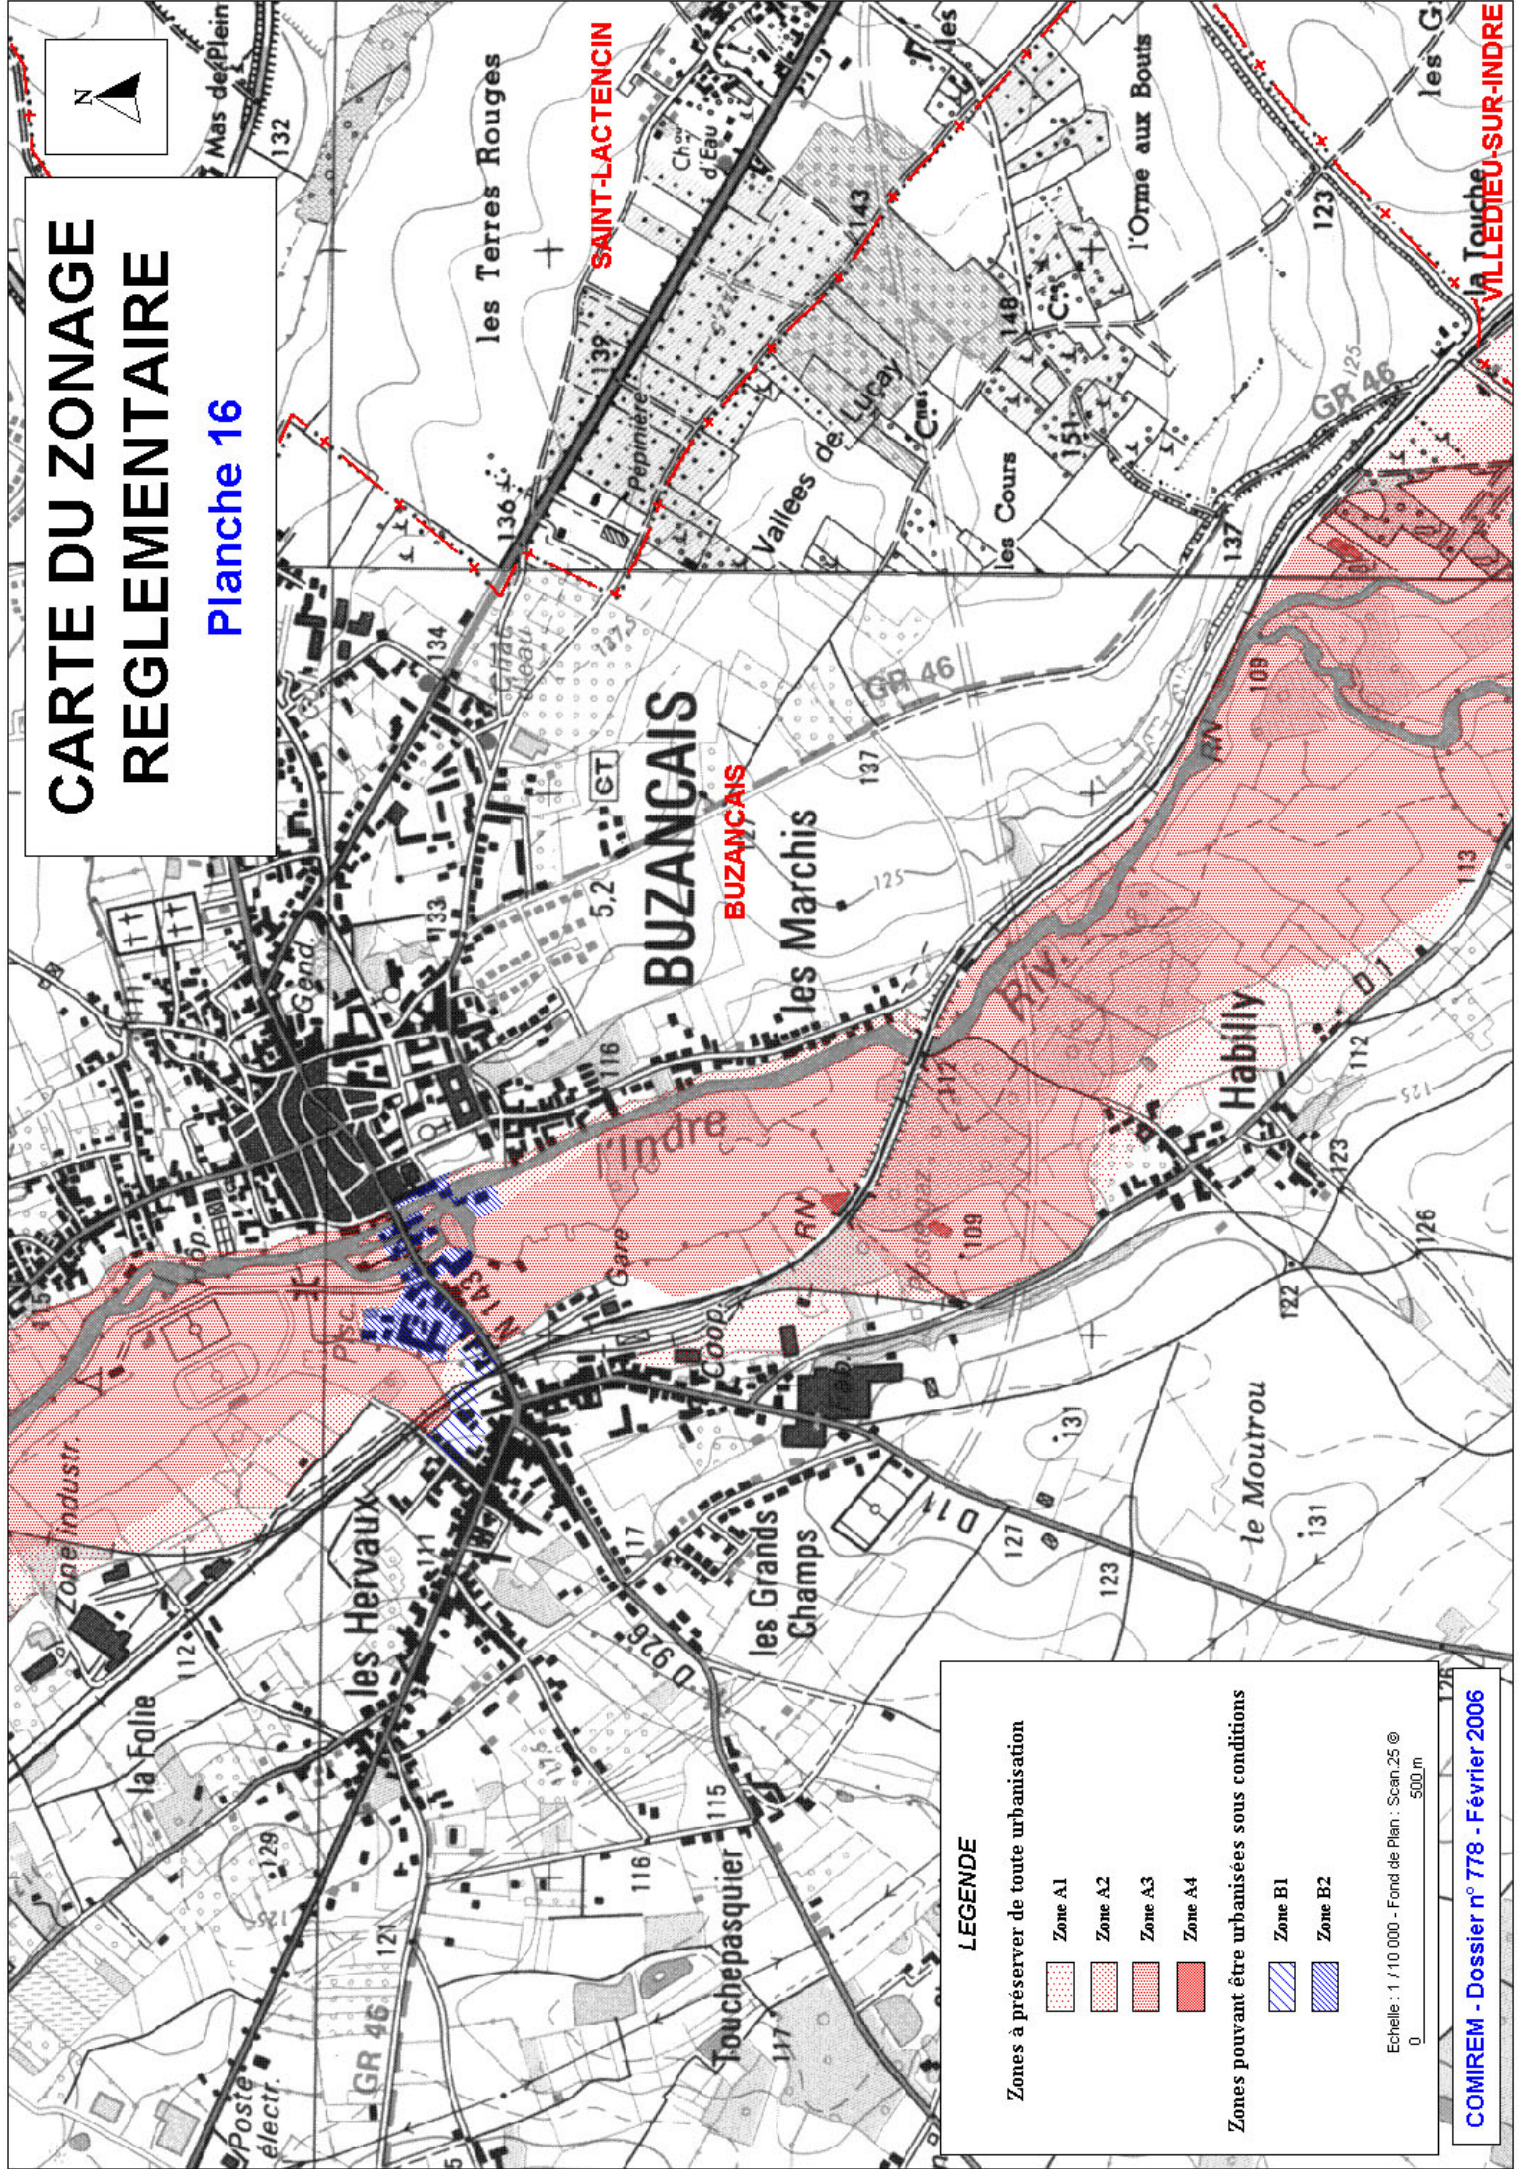

**LEGENDE**

Zones à préserver de toute urbanisation

- Zone A1
- Zone A2
- Zone A3
- Zone A4

Zones pouvant être urbanisées sous conditions


- Zone B1
- Zone B2

Echelle : 1 / 10 000 - Fond de Plan : Scan.25 ©  
0 500m



# CARTE DU ZONAGE REGLEMENTAIRE

Planche 17

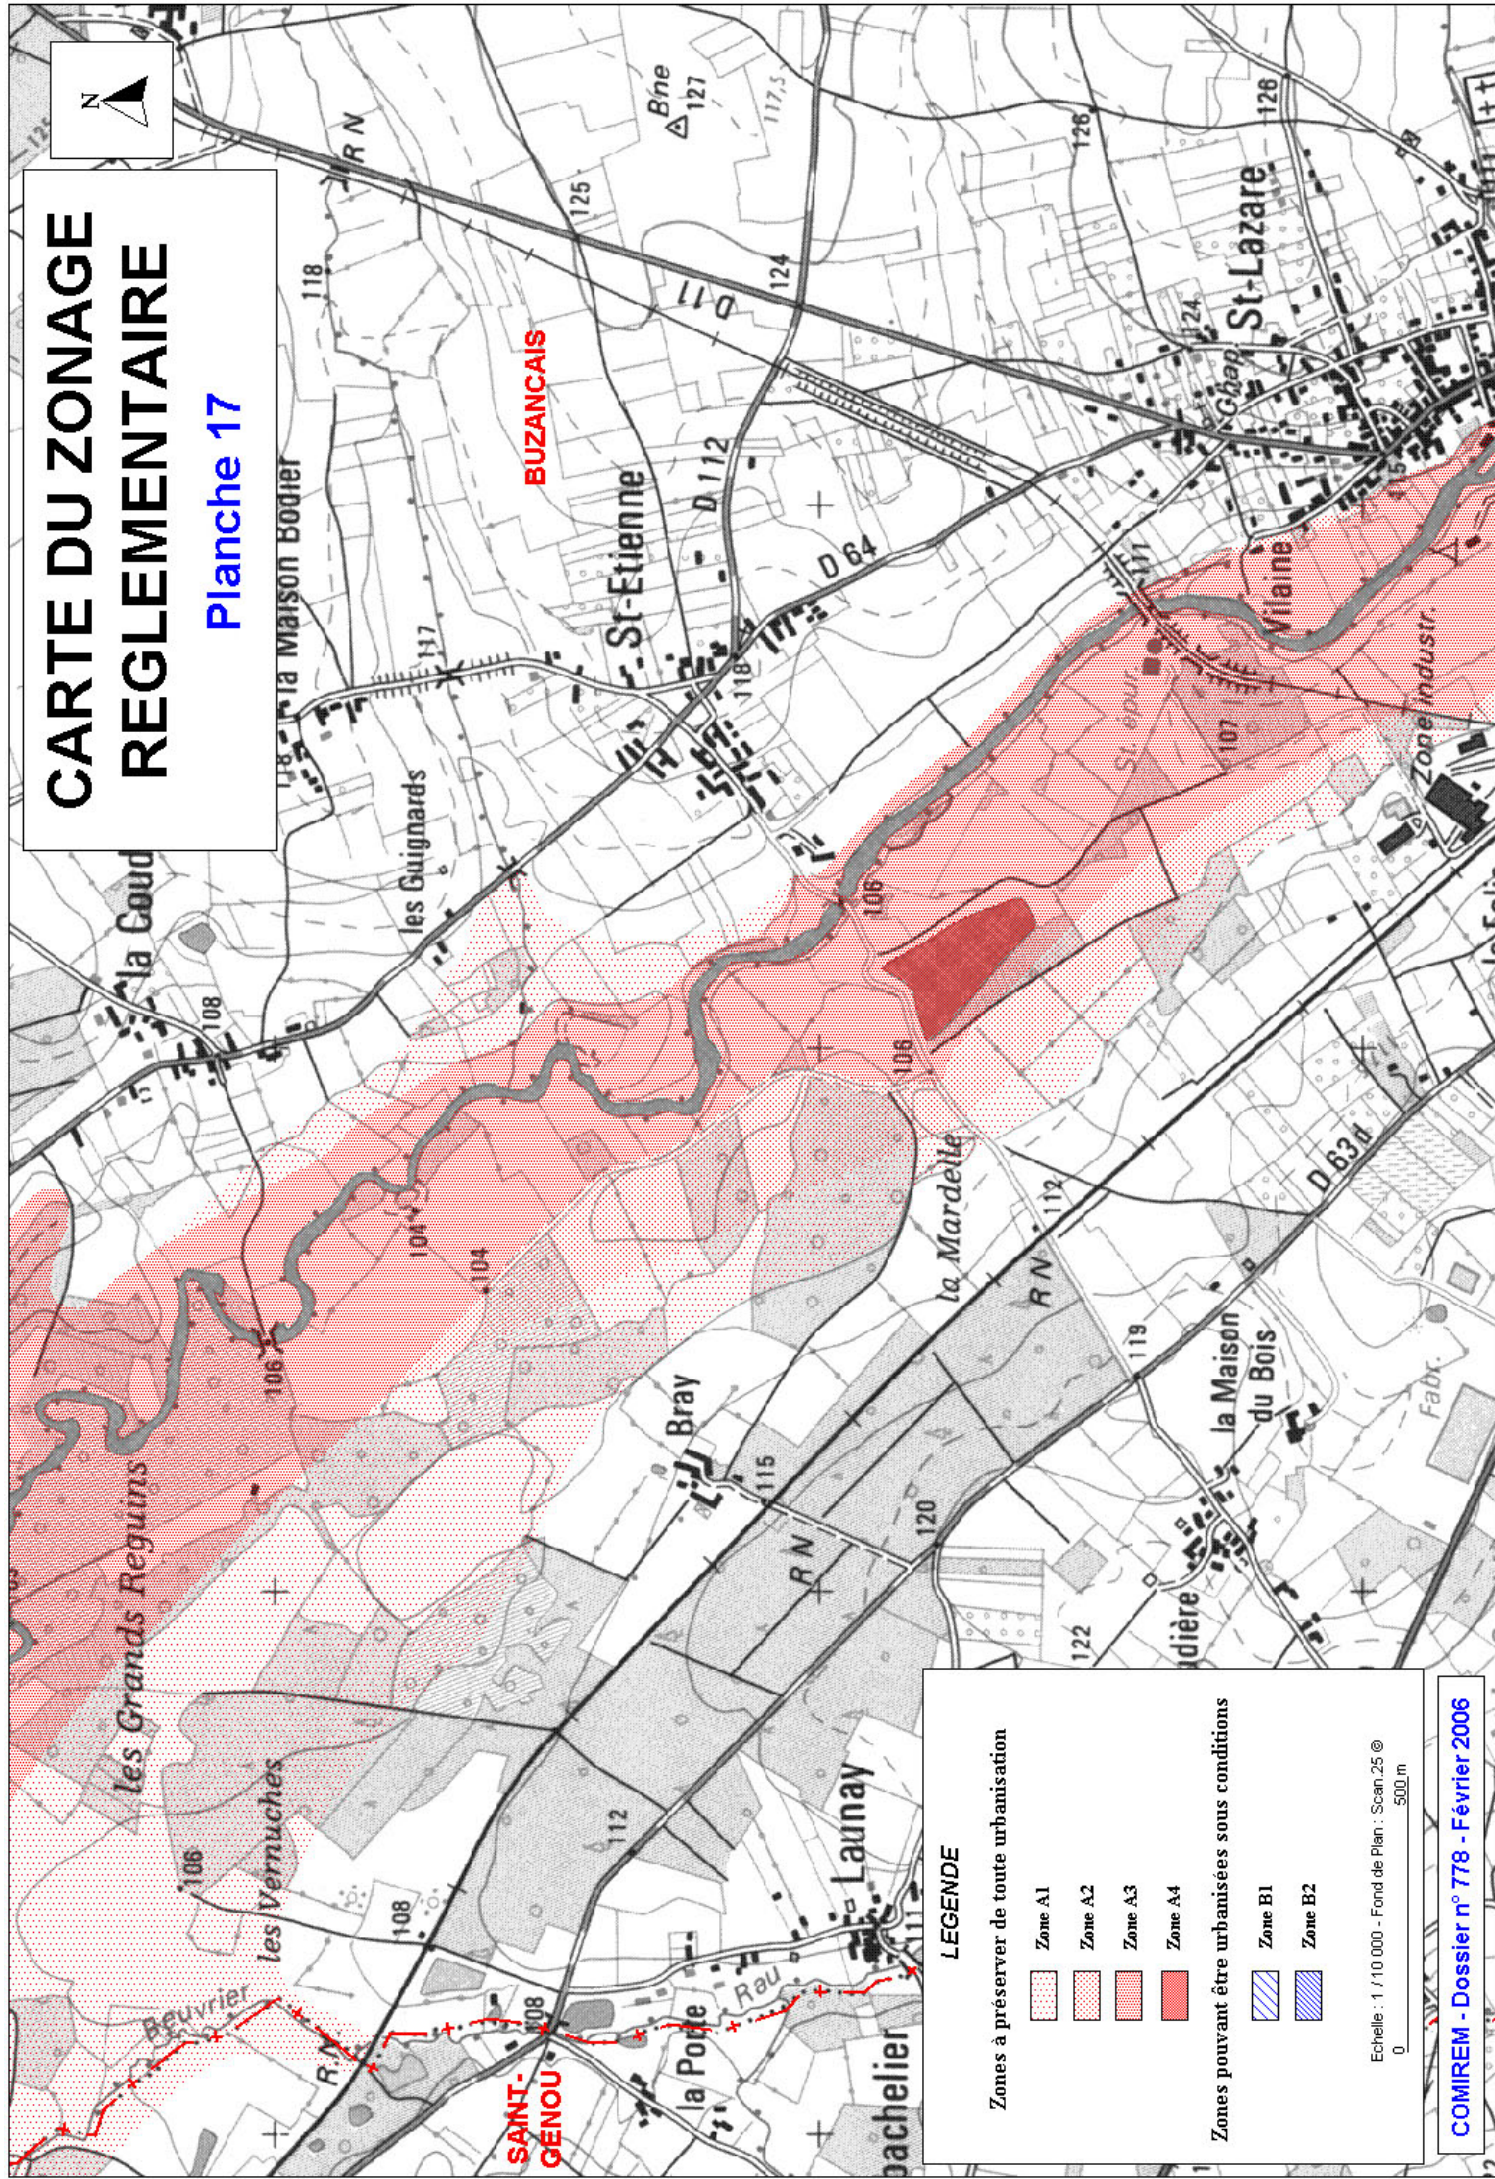

## LEGENDE

Zones à préserver de toute urbanisation

- Zone A1
- Zone A2
- Zone A3
- Zone A4

Zones pouvant être urbanisées sous conditions

- Zone B1
- Zone B2

Echelle : 1 / 10 000 - Fond de Plan : Scan.25 ©  
0 500 m



# CARTE DU ZONAGE REGLEMENTAIRE

## Planche 18

**LEGENDE**

Zones à préserver de toute urbanisation


- Zone A1
- Zone A2
- Zone A3
- Zone A4

Zones pouvant être urbanisées sous conditions

- Zone B1
- Zone B2

Echelle : 1 / 10 000 - Fond de Plan : Scan, 25 ©  
0 500 m

COMIREM - Dossier n° 778 - Février 2006

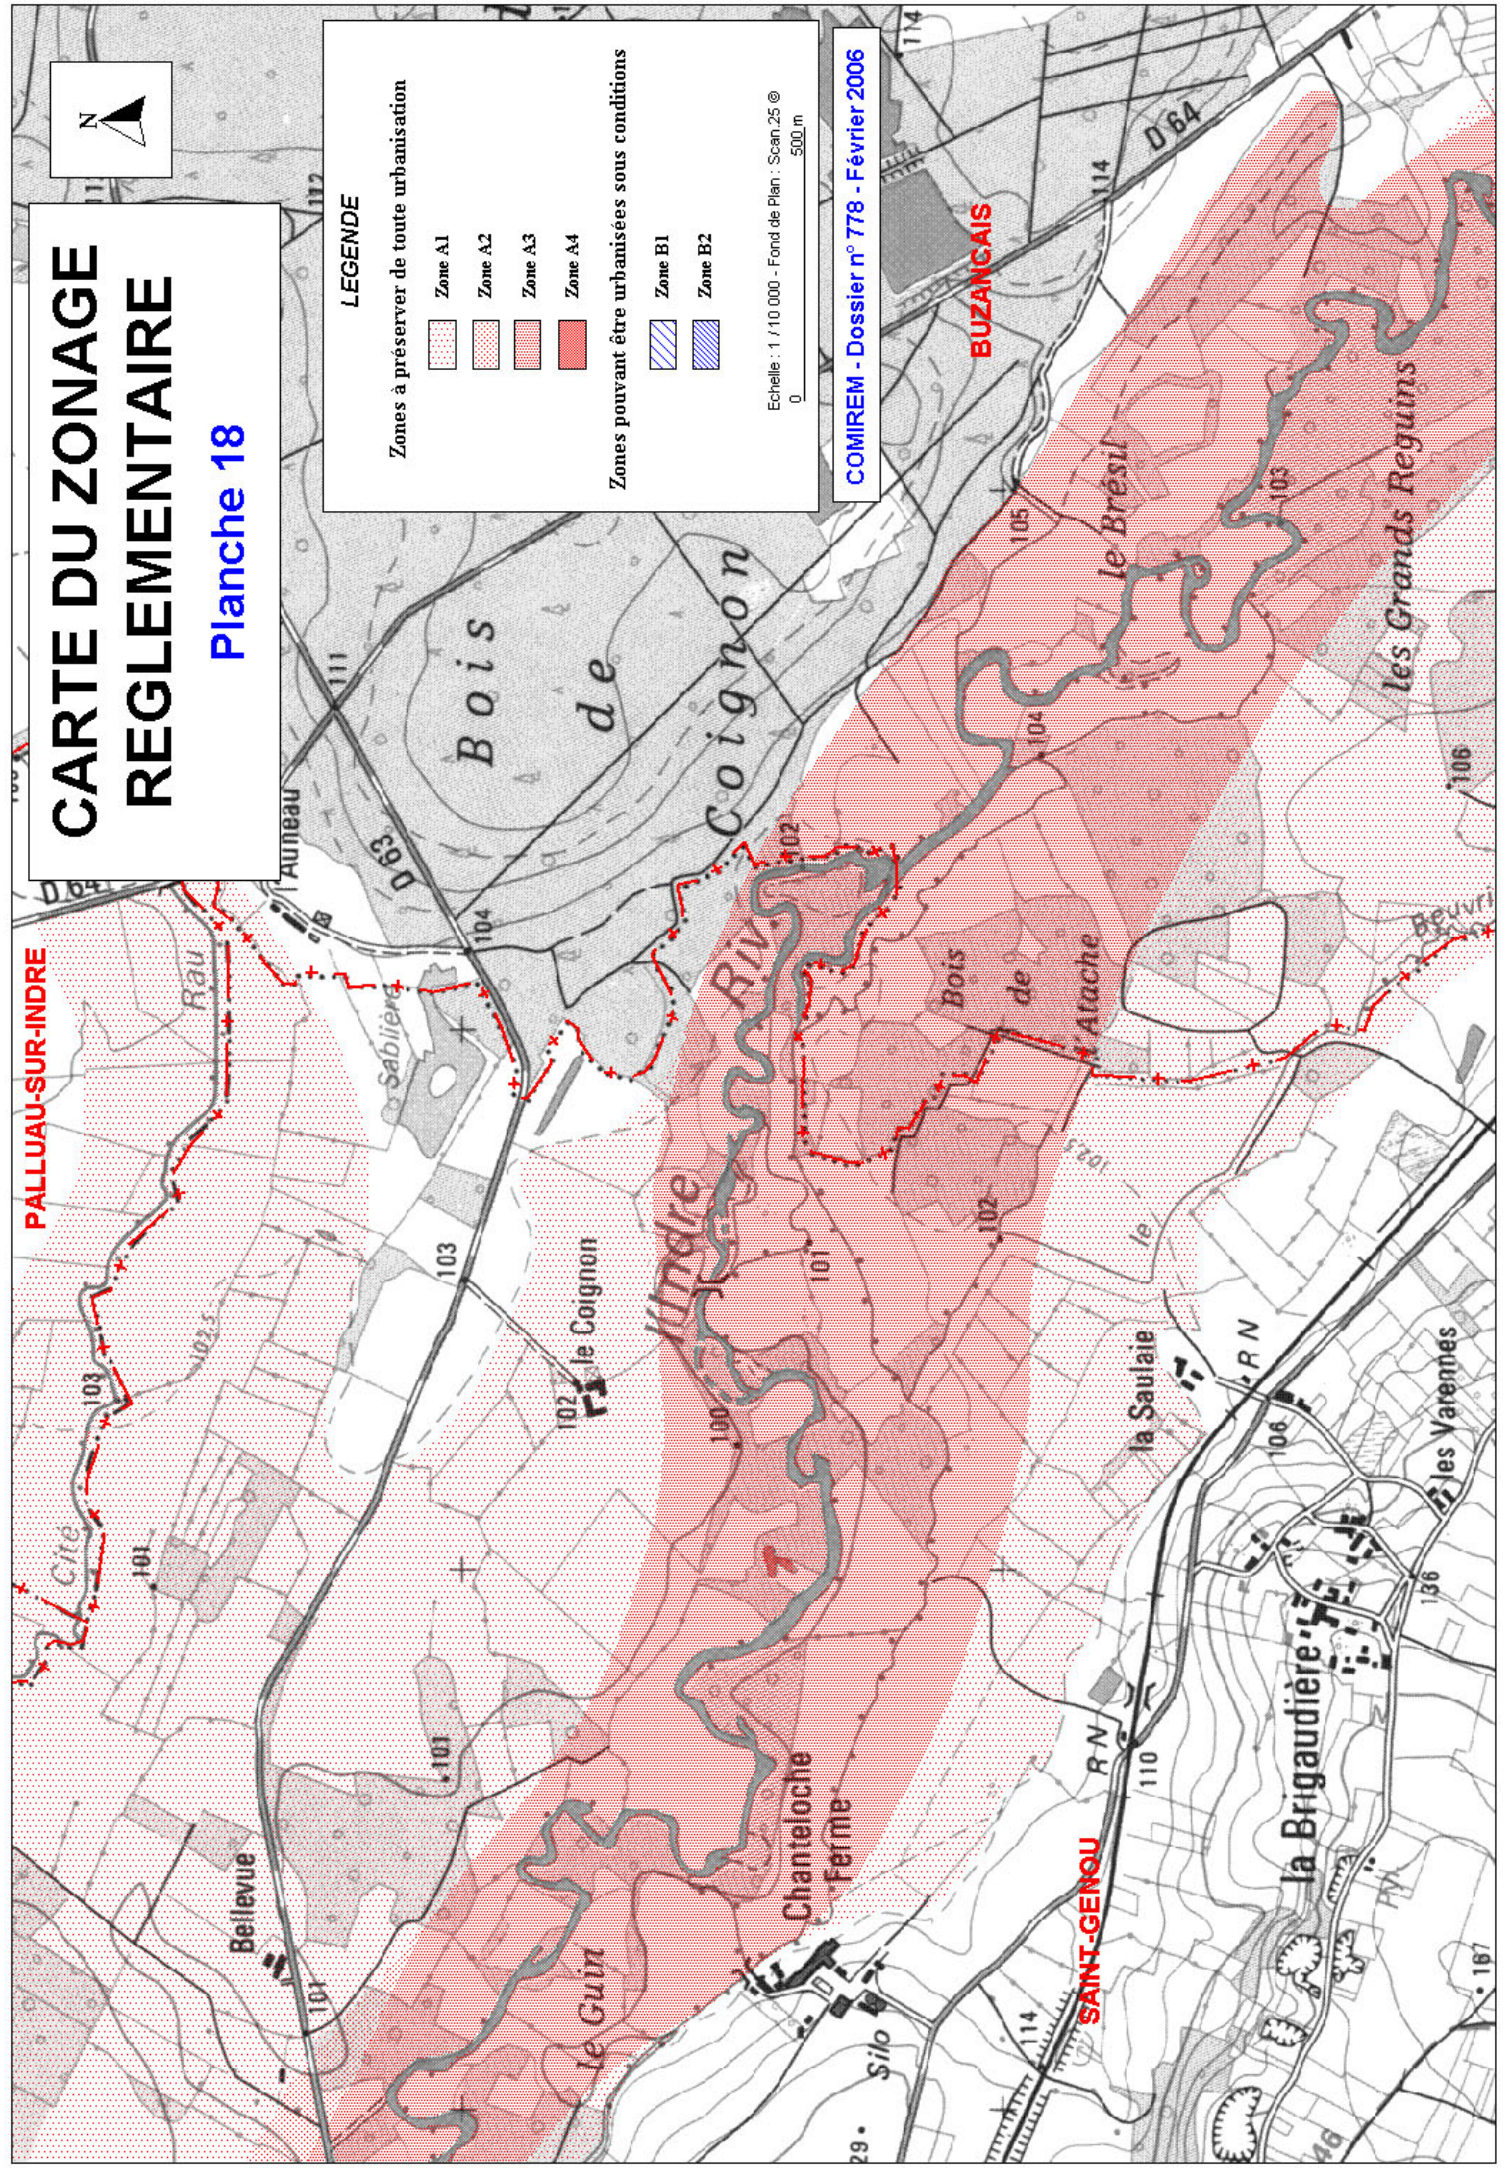












# CARTE DU ZONAGE REGLEMENTAIRE

Planche 21

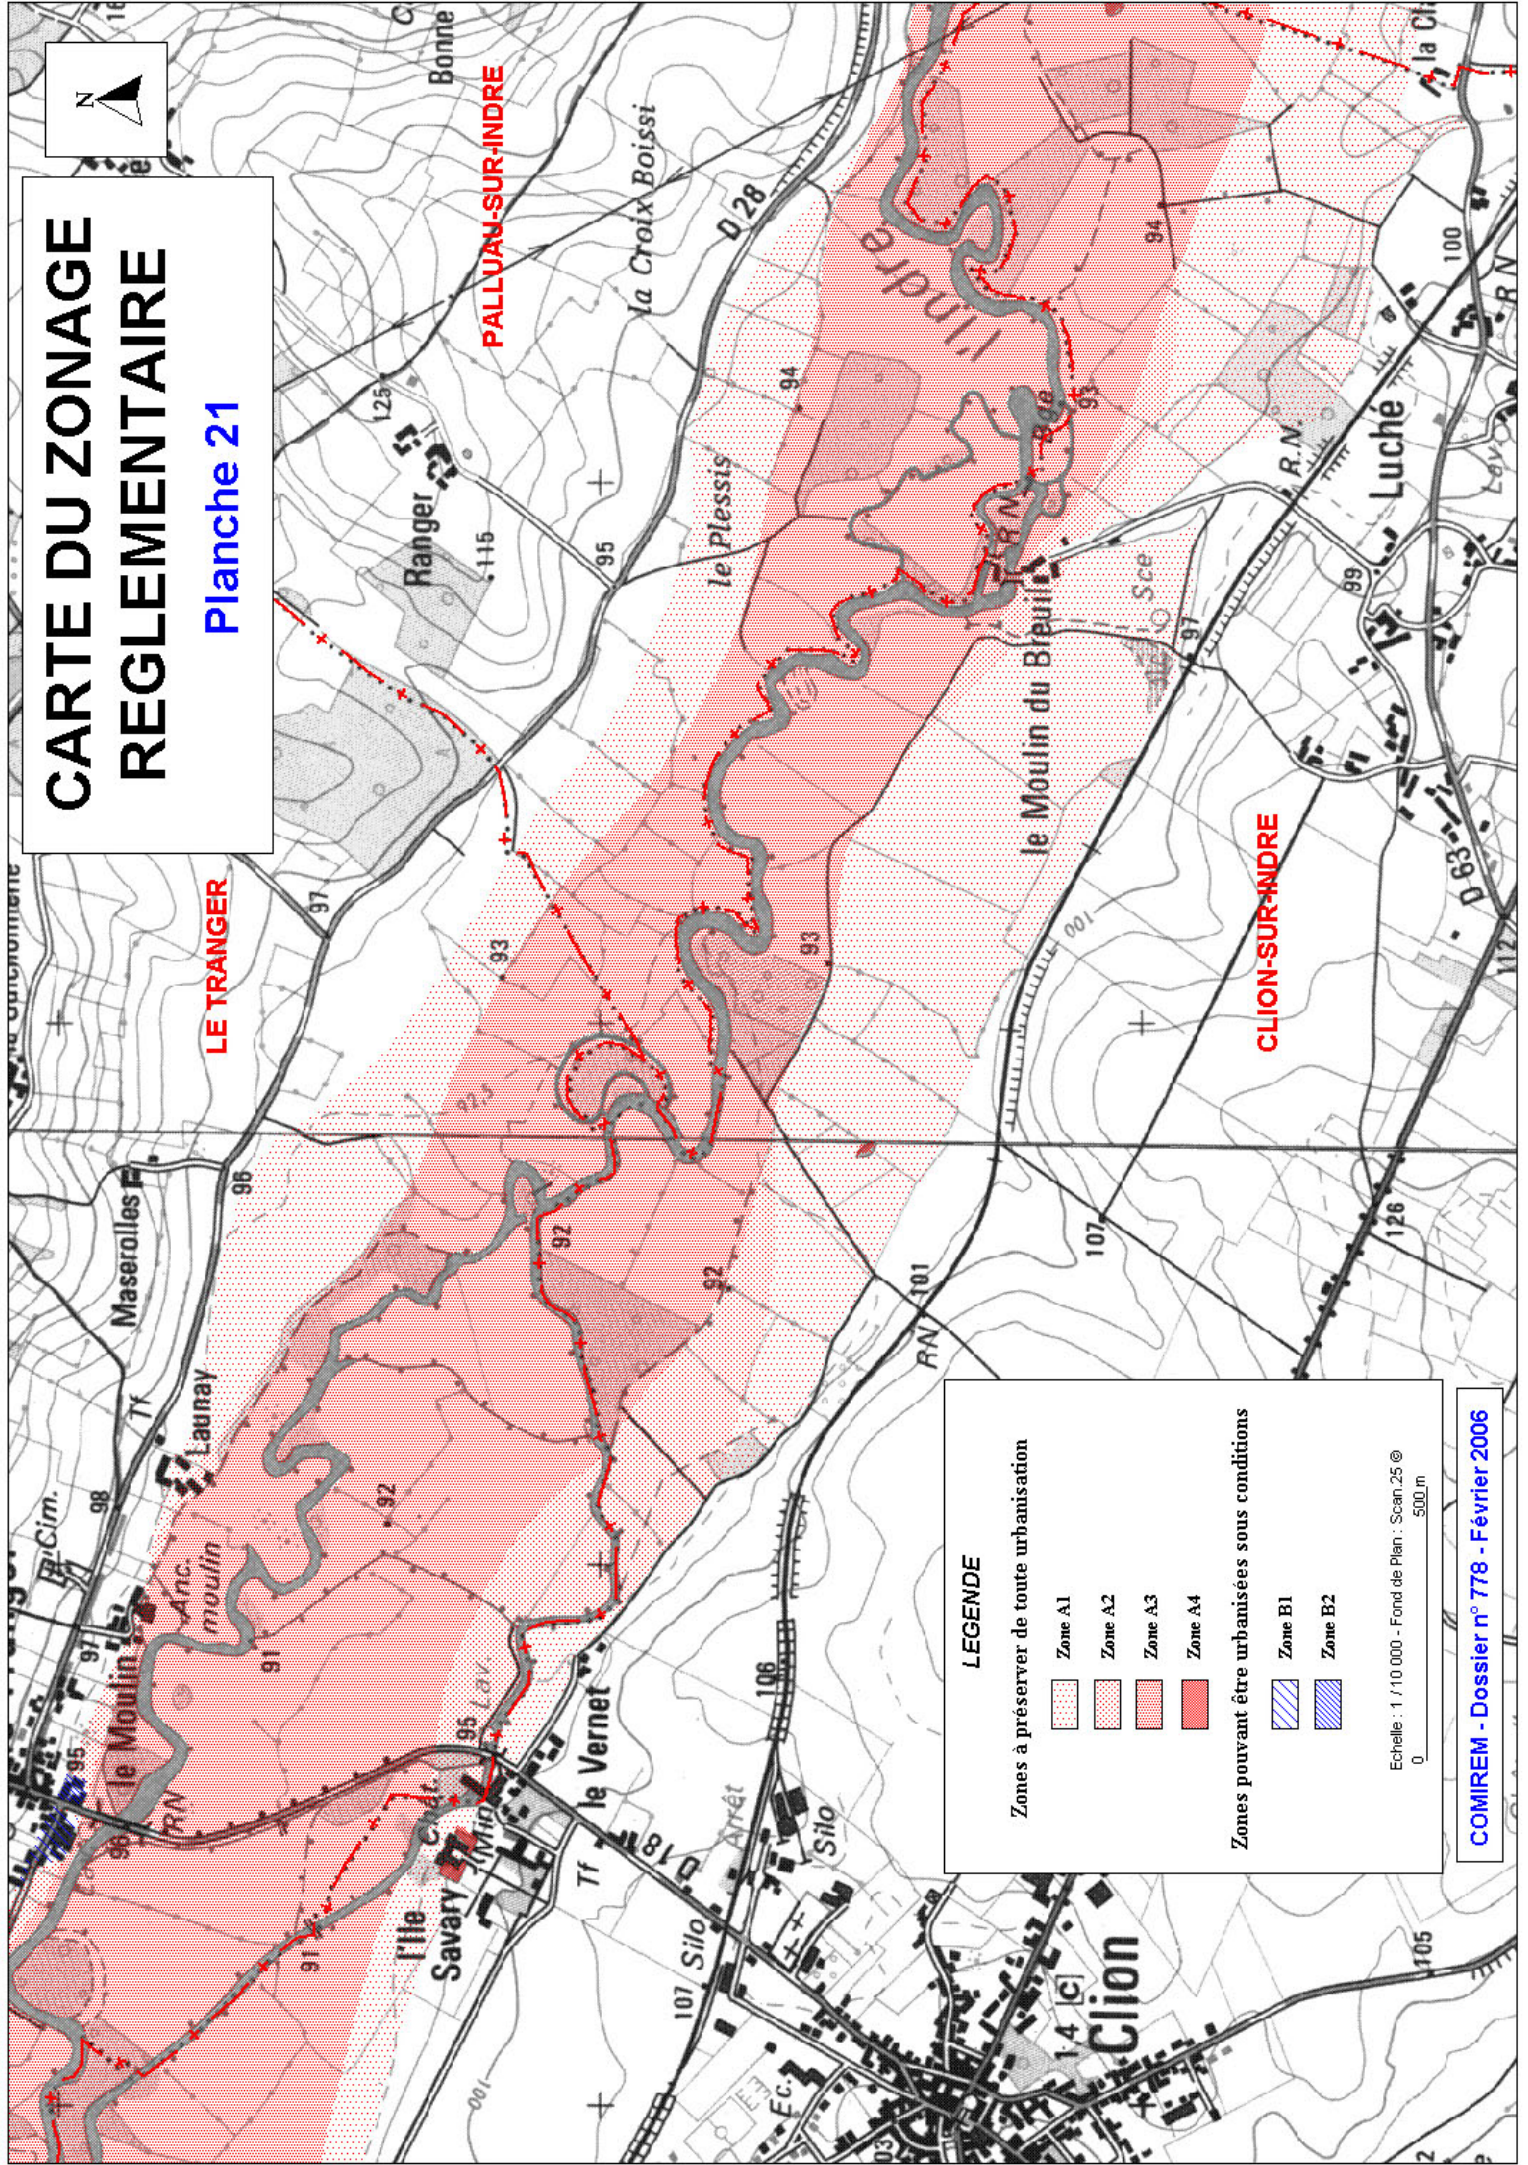

**LEGENDE**

Zones à préserver de toute urbanisation

- Zone A1
- Zone A2
- Zone A3
- Zone A4

Zones pouvant être urbanisées sous conditions


- Zone B1
- Zone B2

Echelle : 1 / 110 000 - Fond de Plan : Scan.25 ©  
0 500 m



# CARTE DU ZONAGE REglementaire

Planche 22

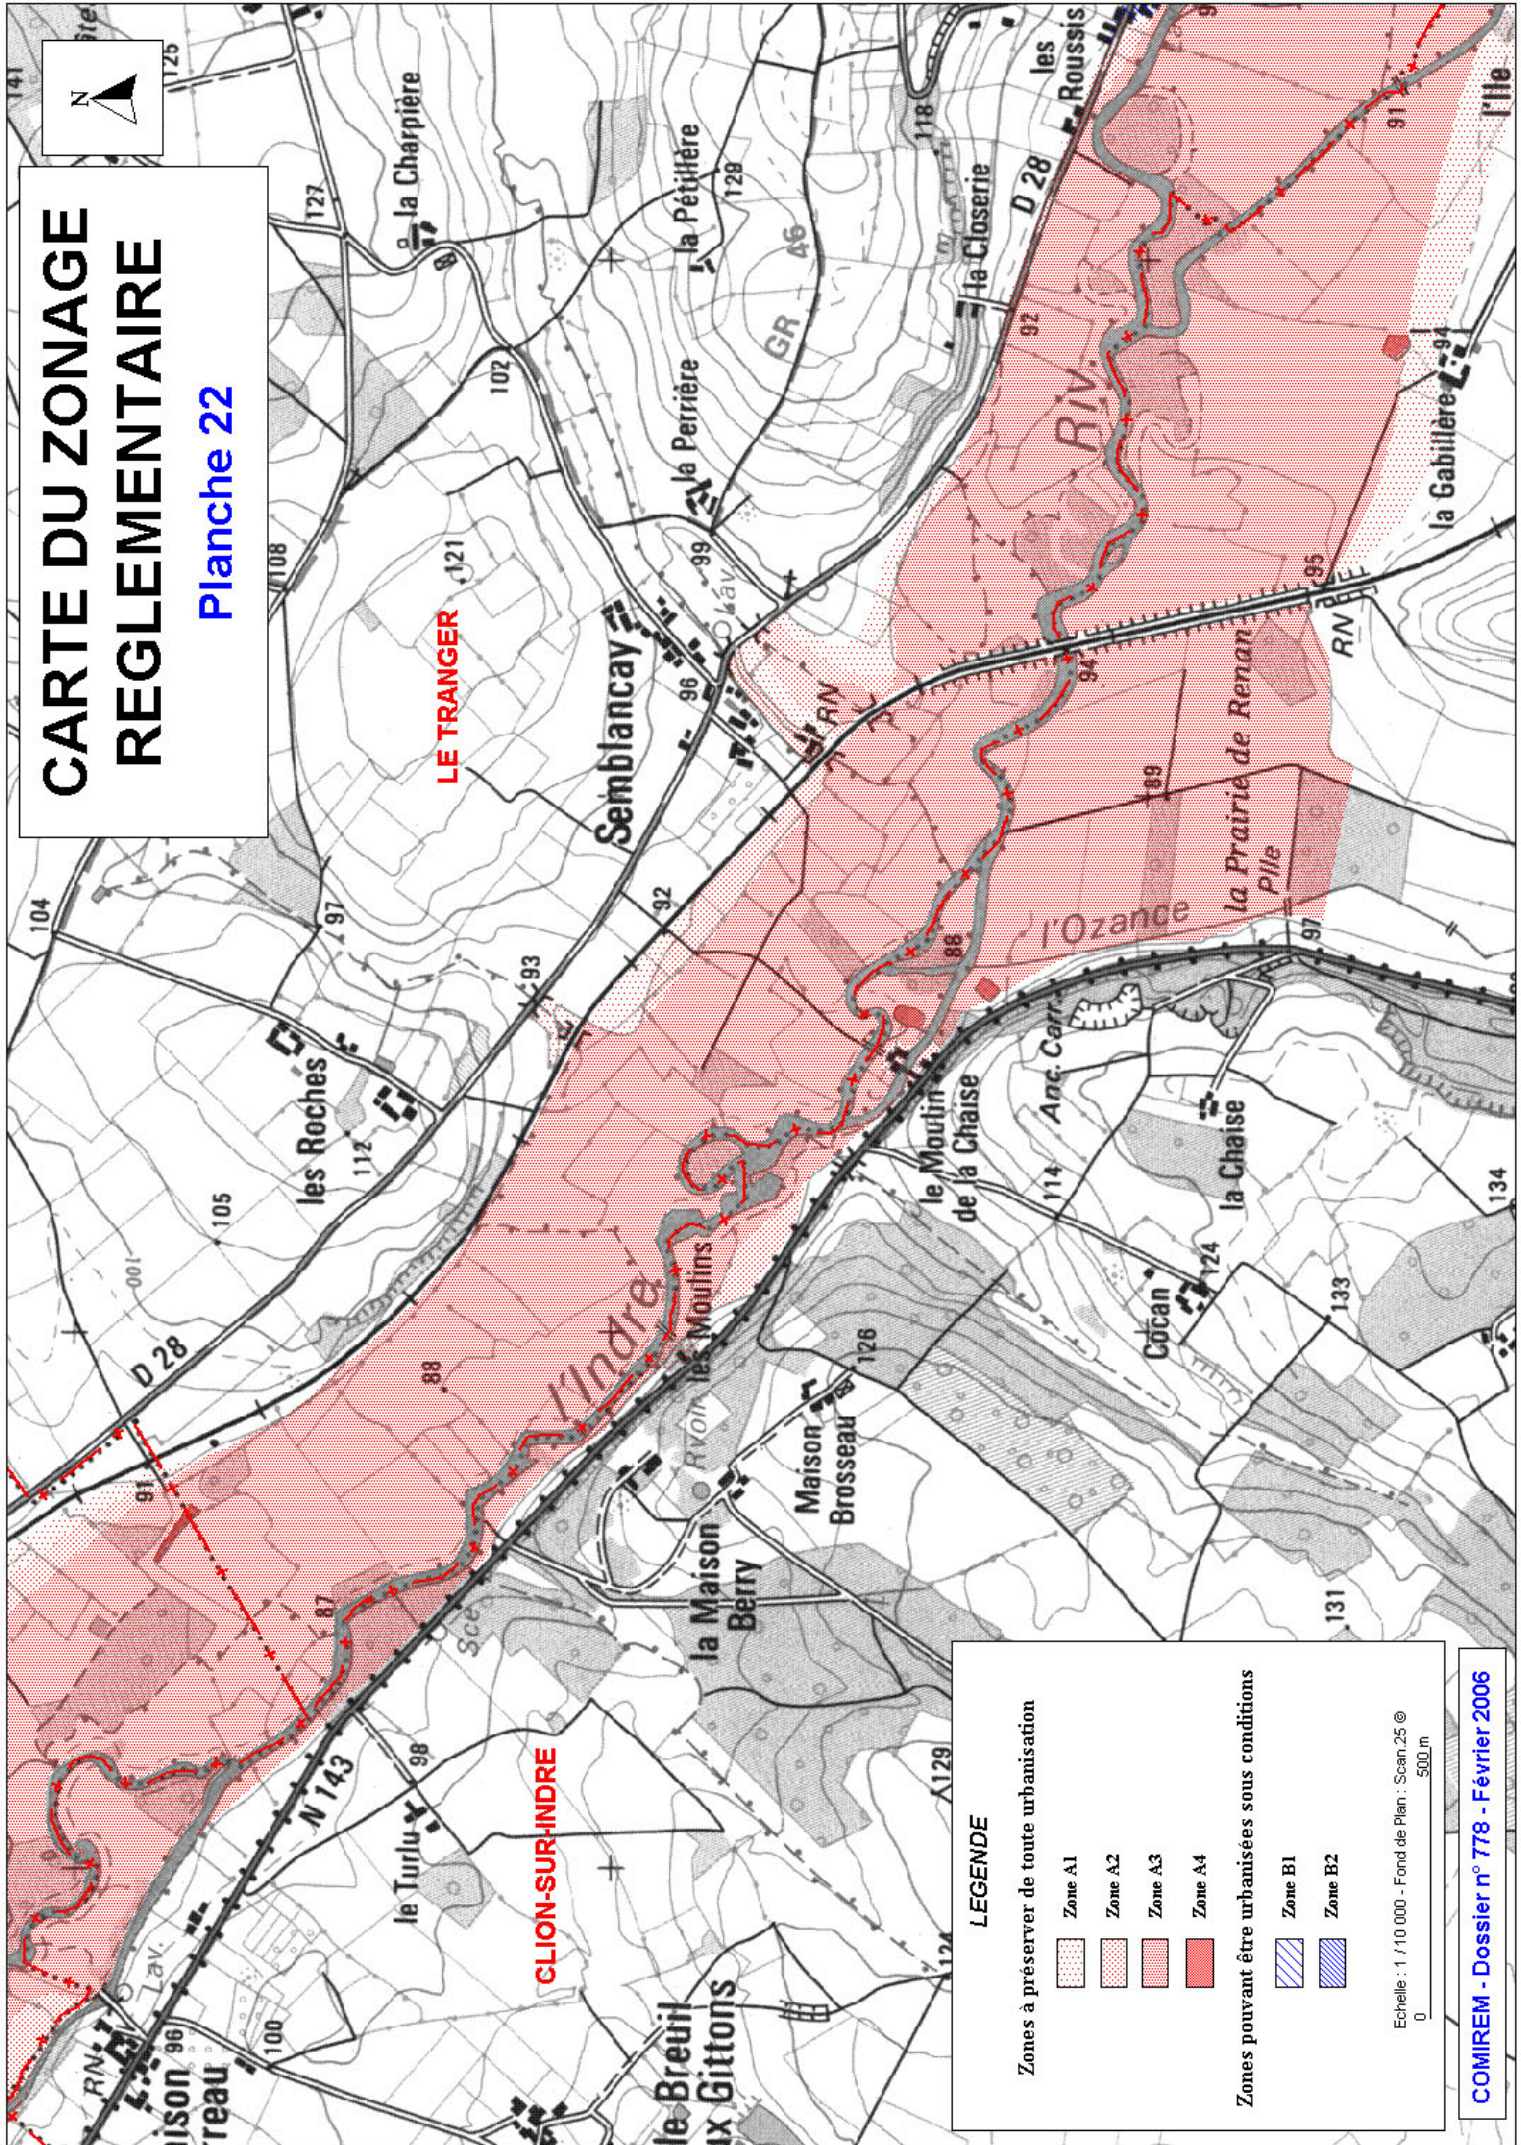

## LEGENDE

Zones à préserver de toute urbanisation

- Zone A1
- Zone A2
- Zone A3
- Zone A4

Zones pouvant être urbanisées sous conditions

- Zone B1
- Zone B2

Echelle : 1/110 000 - Fond de Plan : Scan.25 ©  
0 500 m








# CARTE DU ZONAGE REGLEMENTAIRE

Planche 24

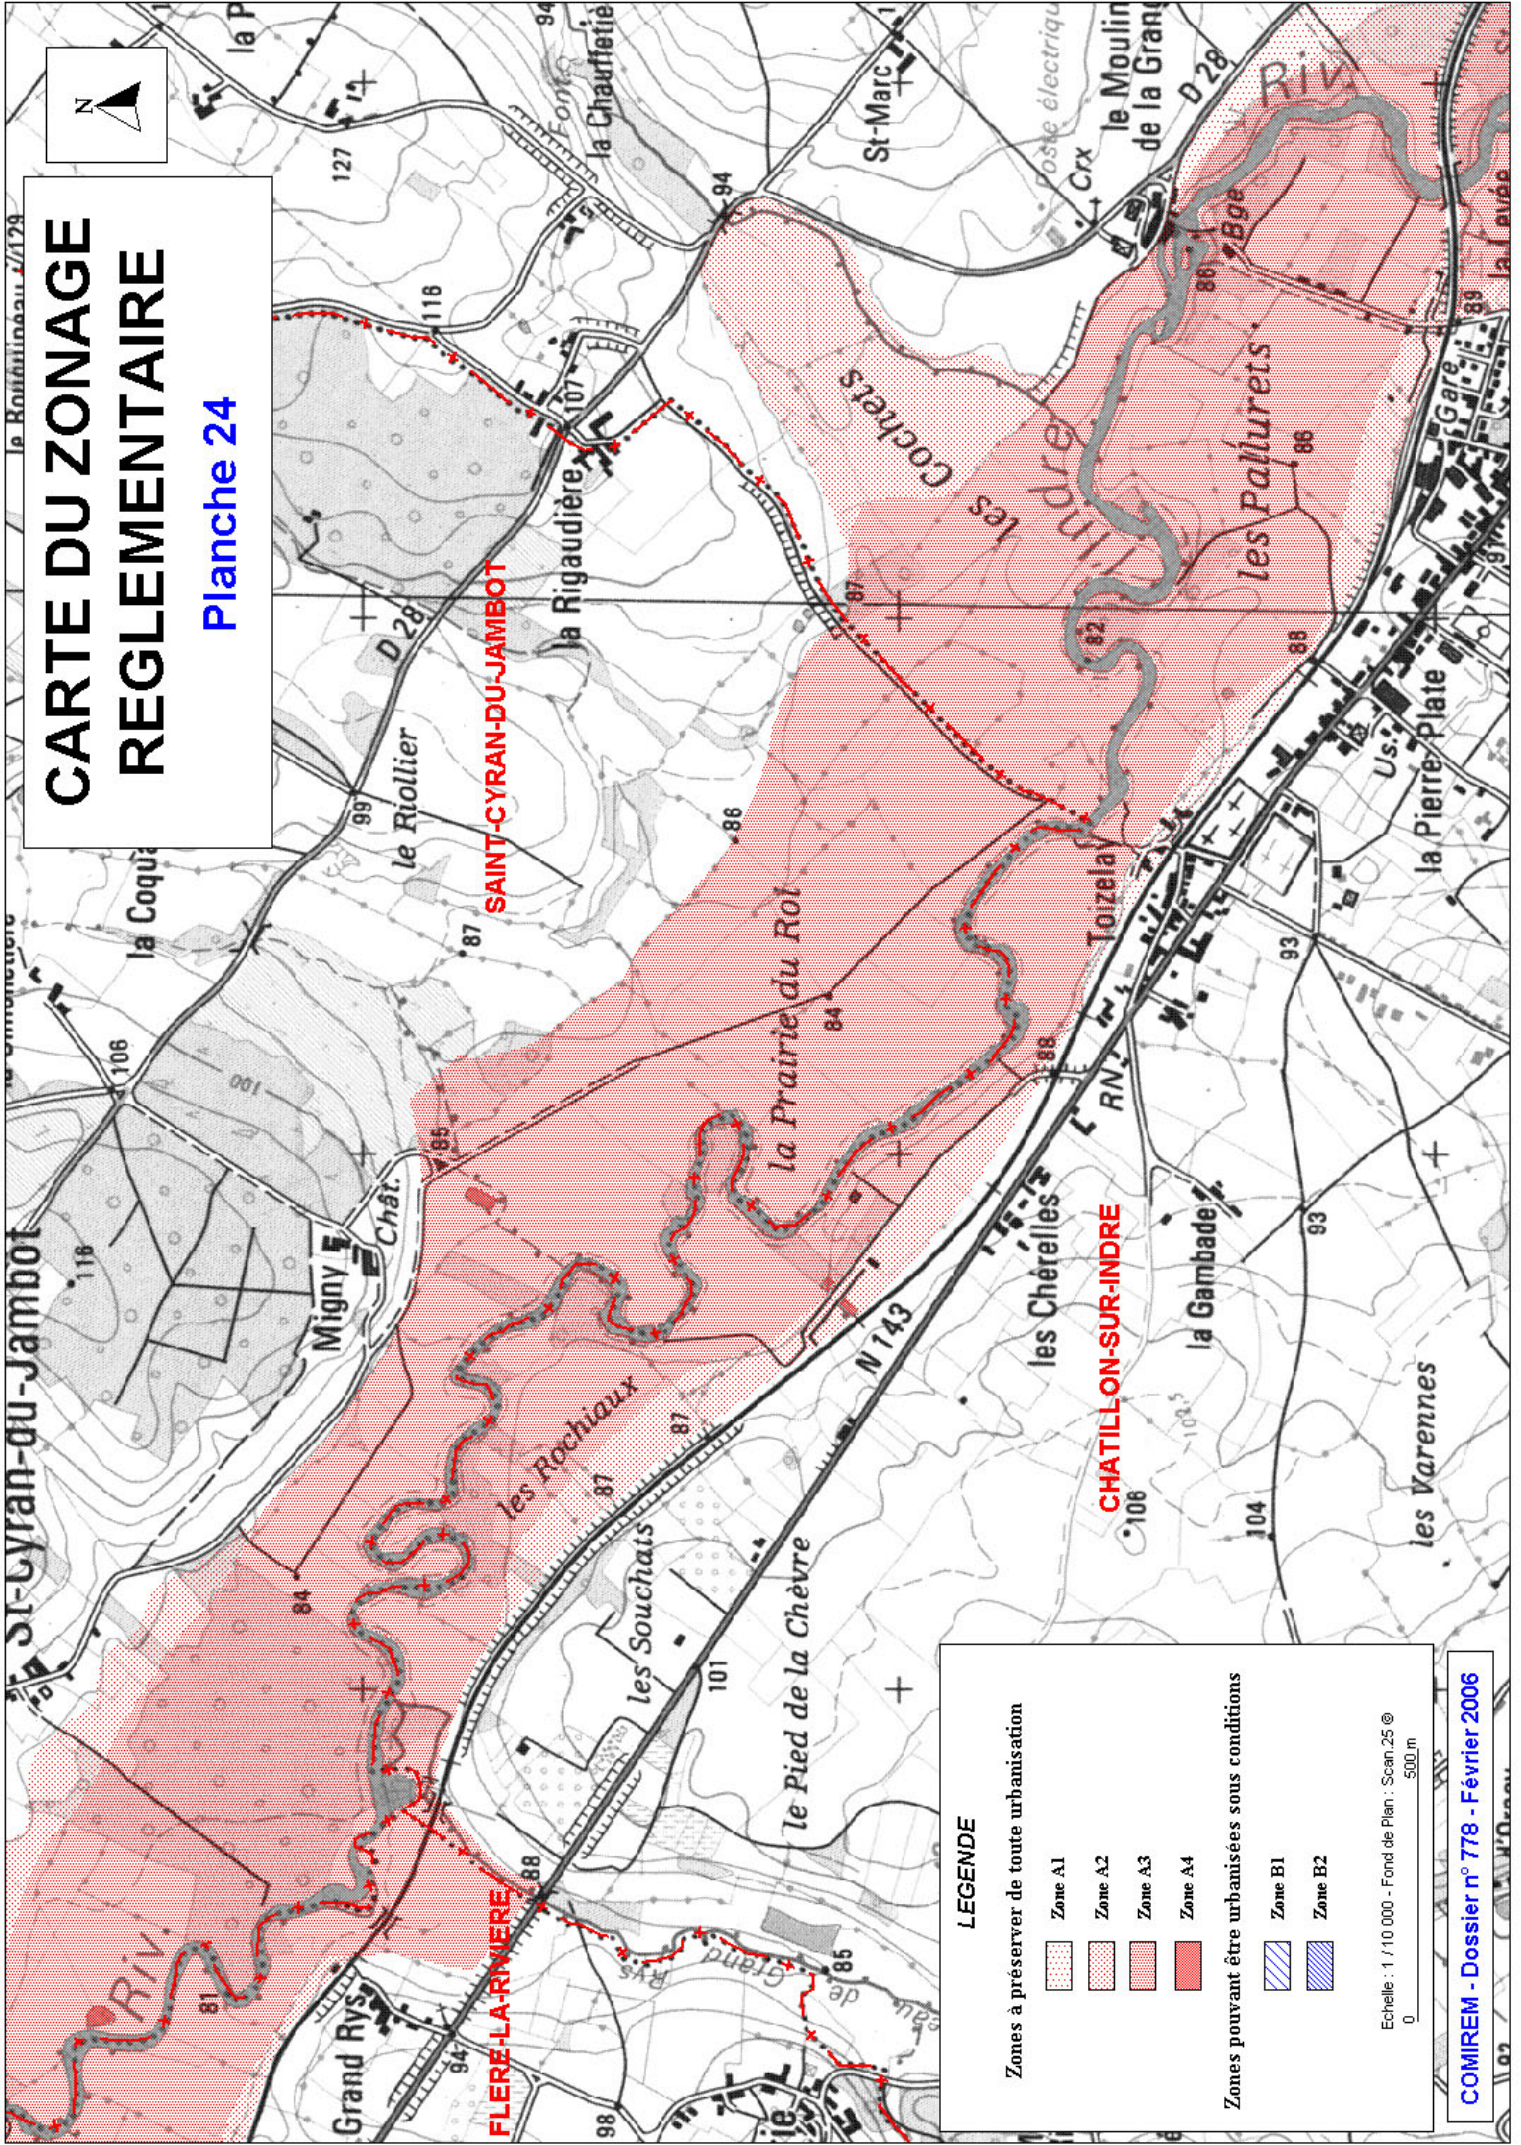

**LEGENDE**

Zones à préserver de toute urbanisation

- Zone A1
- Zone A2
- Zone A3
- Zone A4

Zones pouvant être urbanisées sous conditions

- Zone B1
- Zone B2


Echelle : 1 / 110 000 - Fond de Plan : Scan.25 ©  
0 500 m



# CARTE DU ZONAGE REGLEMENTAIRE

Planche 25

Département d'Indre et Loire

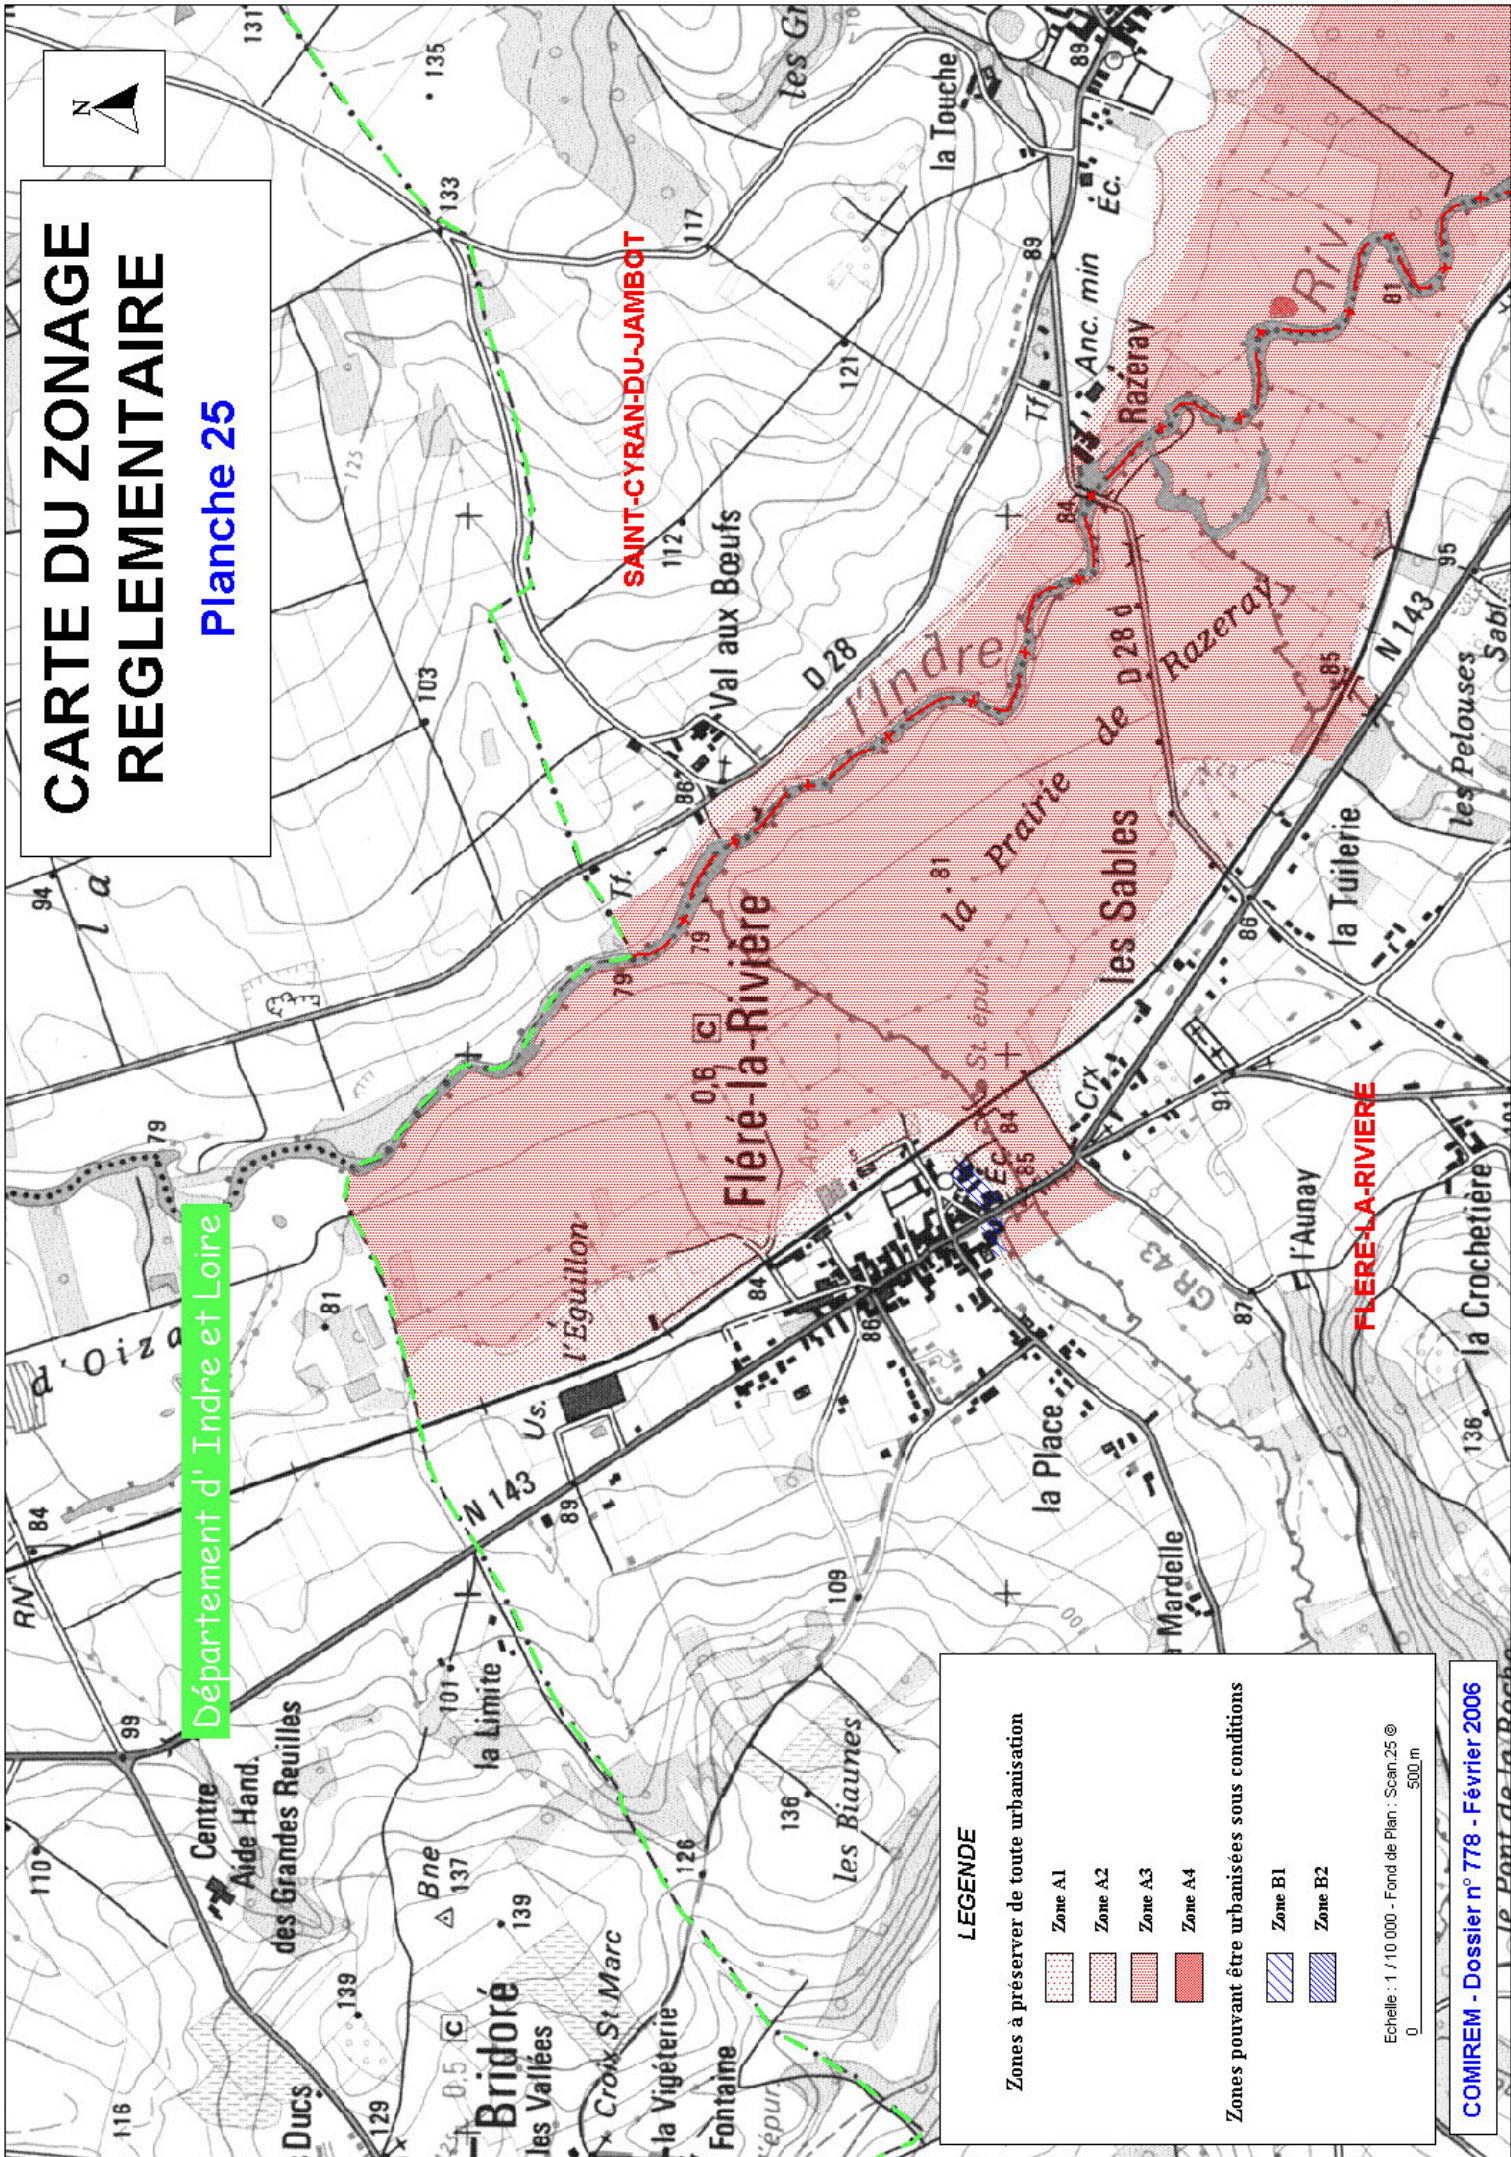

**LEGENDE**

Zones à préserver de toute urbanisation

- Zone A1
- Zone A2
- Zone A3
- Zone A4

Zones pouvant être urbanisées sous conditions

- Zone B1
- Zone B2

Echelle : 1 / 10 000 - Fond de Plan : Scan.25 ©  
0 500 m