



CARTE DU ZONAGE REGLEMENTAIRE

Planche 1

La Châtre

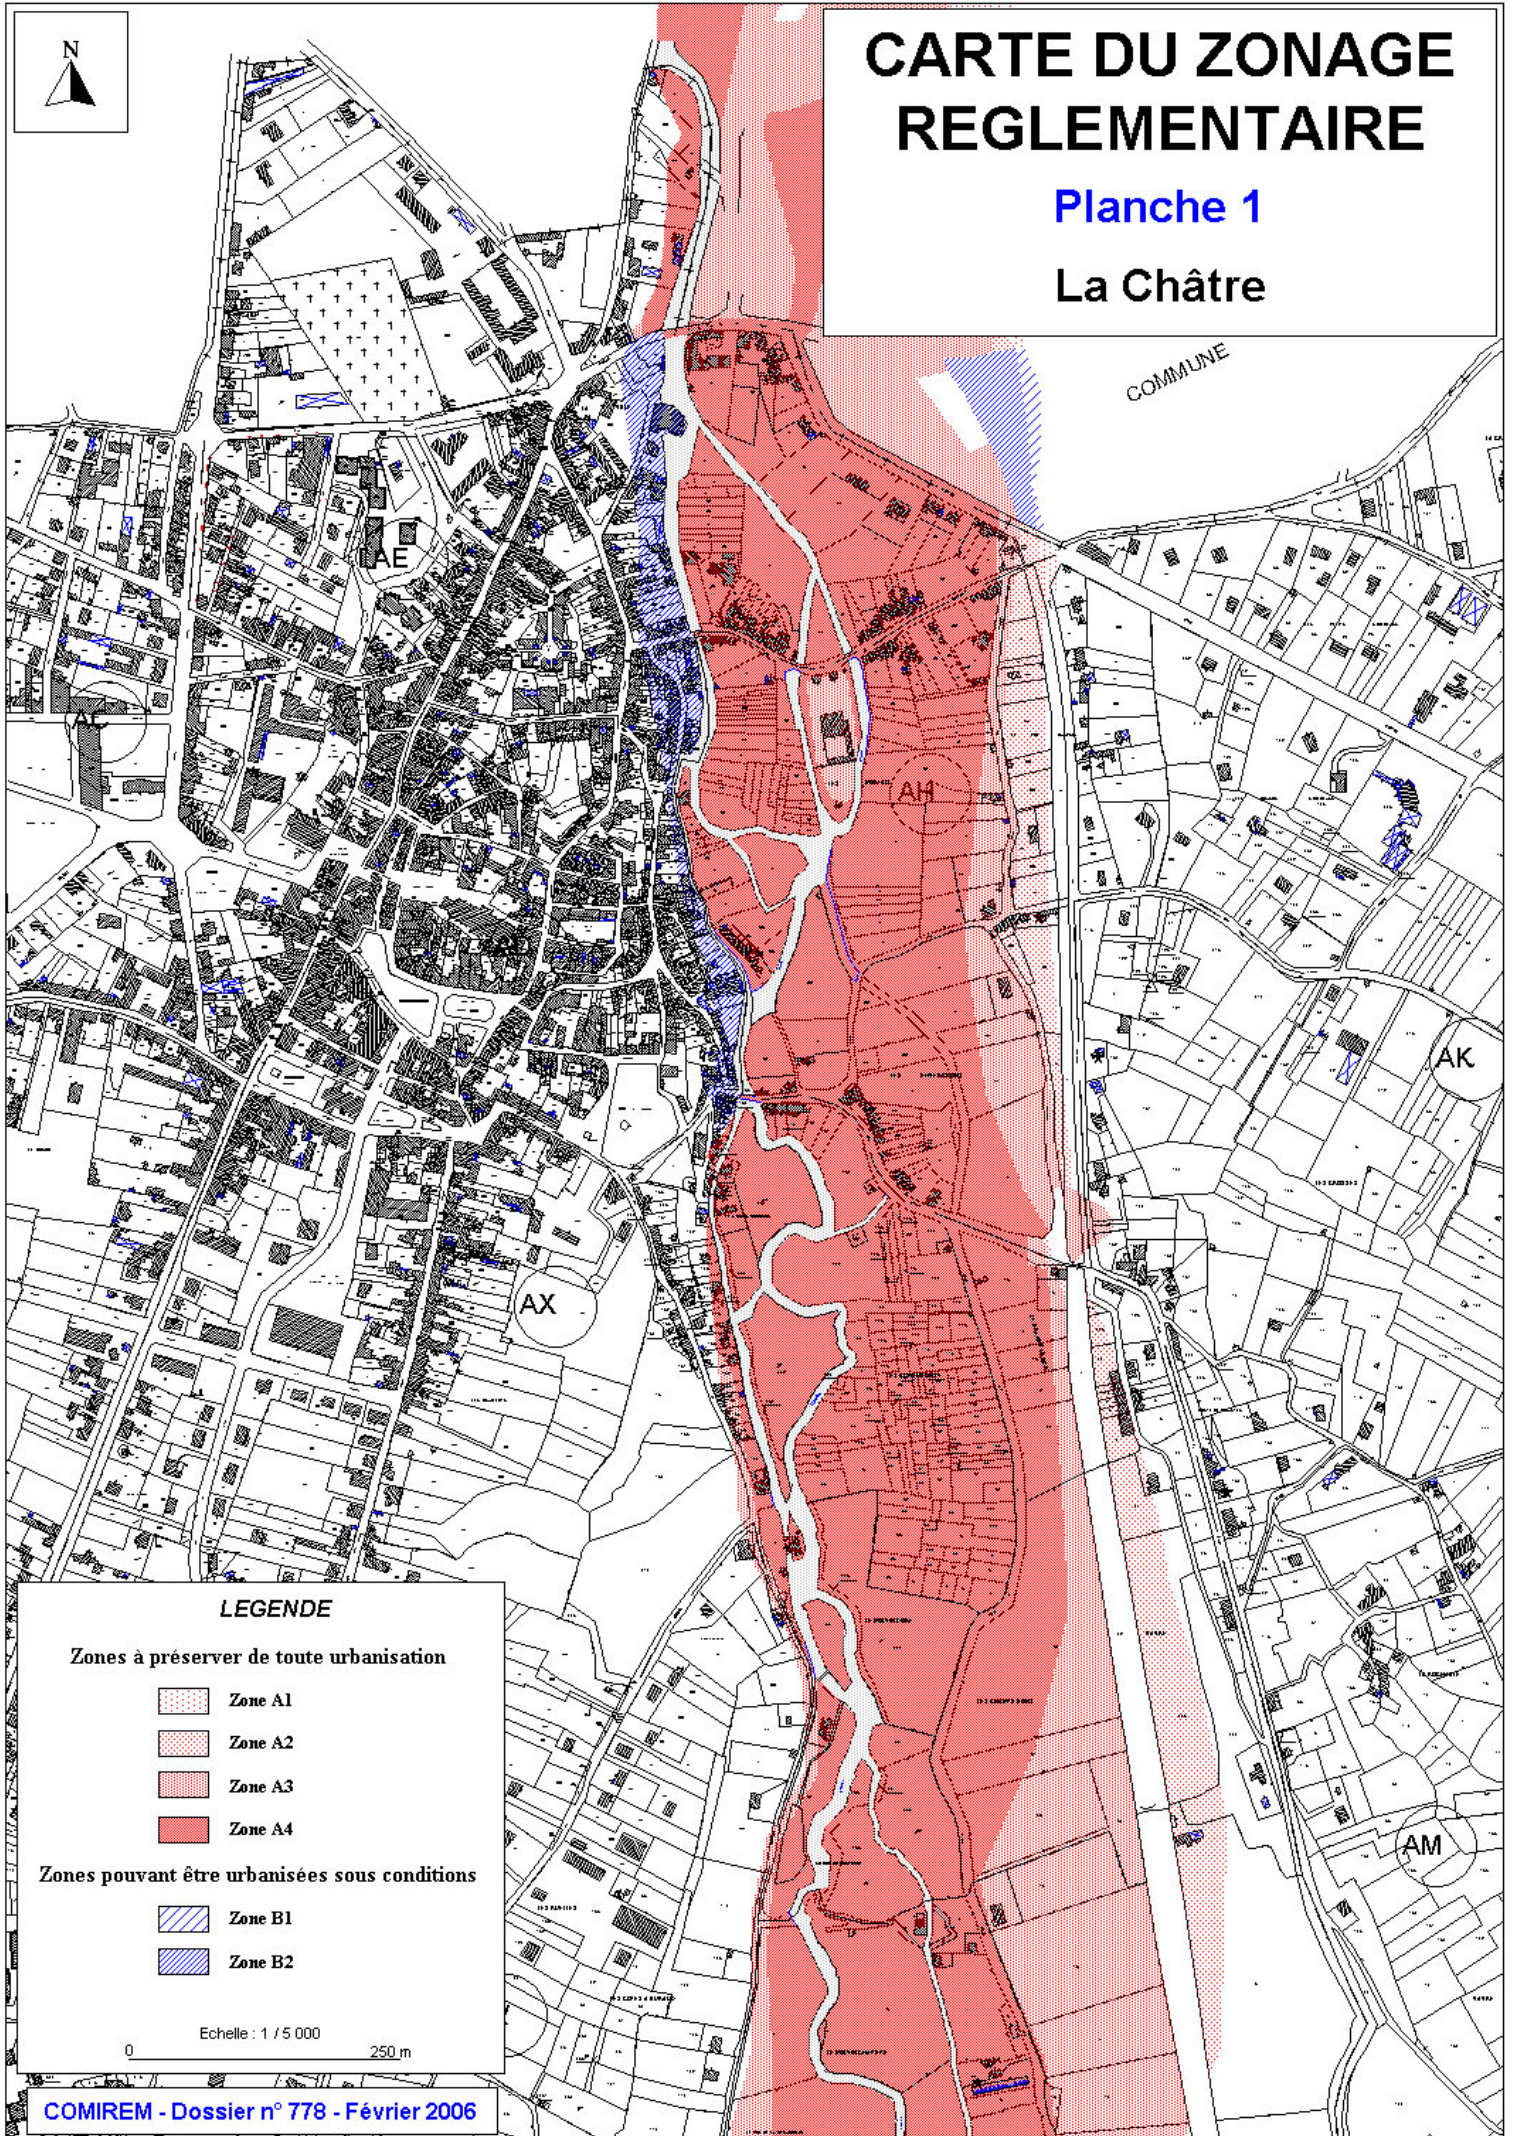

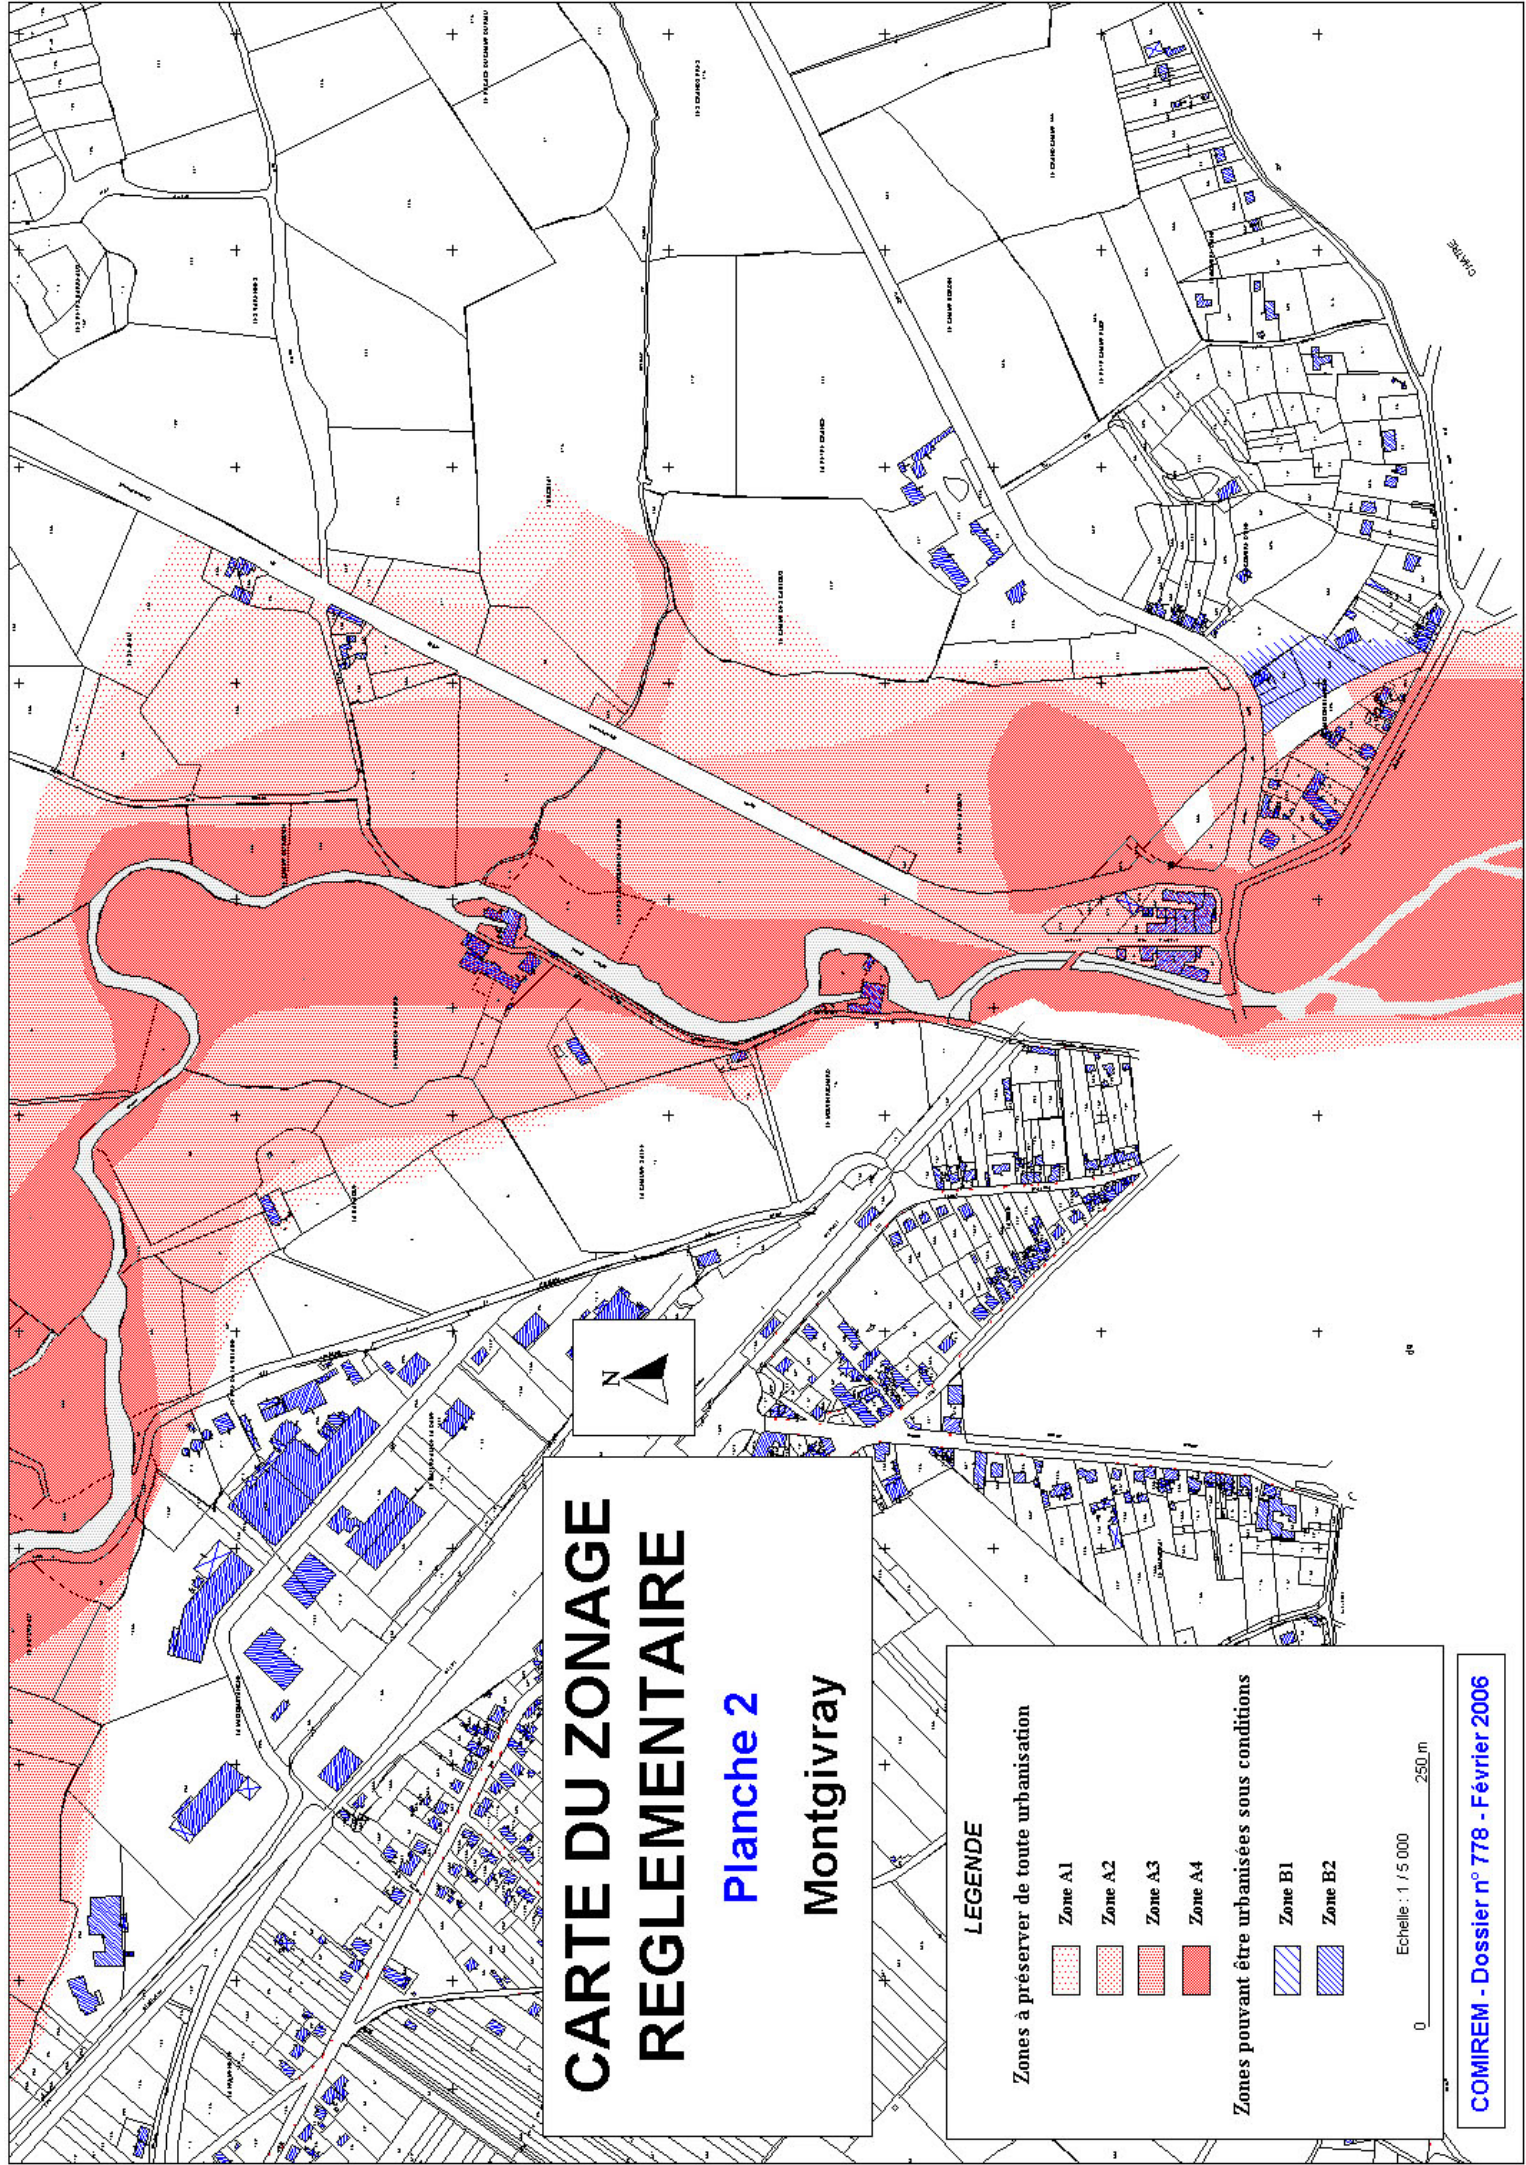

CARTE DU ZONAGE REGLEMENTAIRE

Planche 2

Montgivray

LEGENDE

Zones à préserver de toute urbanisation

- Zone A1
- Zone A2
- Zone A3
- Zone A4

Zones pouvant être urbanisées sous conditions

- Zone B1
- Zone B2

Echelle : 1 / 5 000

0 250 m

CARTE DU ZONAGE REGLEMENTAIRE

Planche 3

Montgivray

LEGENDE

Zones à préserver de toute urbanisation

- Zone A1
- Zone A2
- Zone A3
- Zone A4


Zones pouvant être urbanisées sous conditions

- Zone B1
- Zone B2

Echelle : 1 / 5 000

0 250 m

COMIREM - Dossier n° 778 - Février 2006

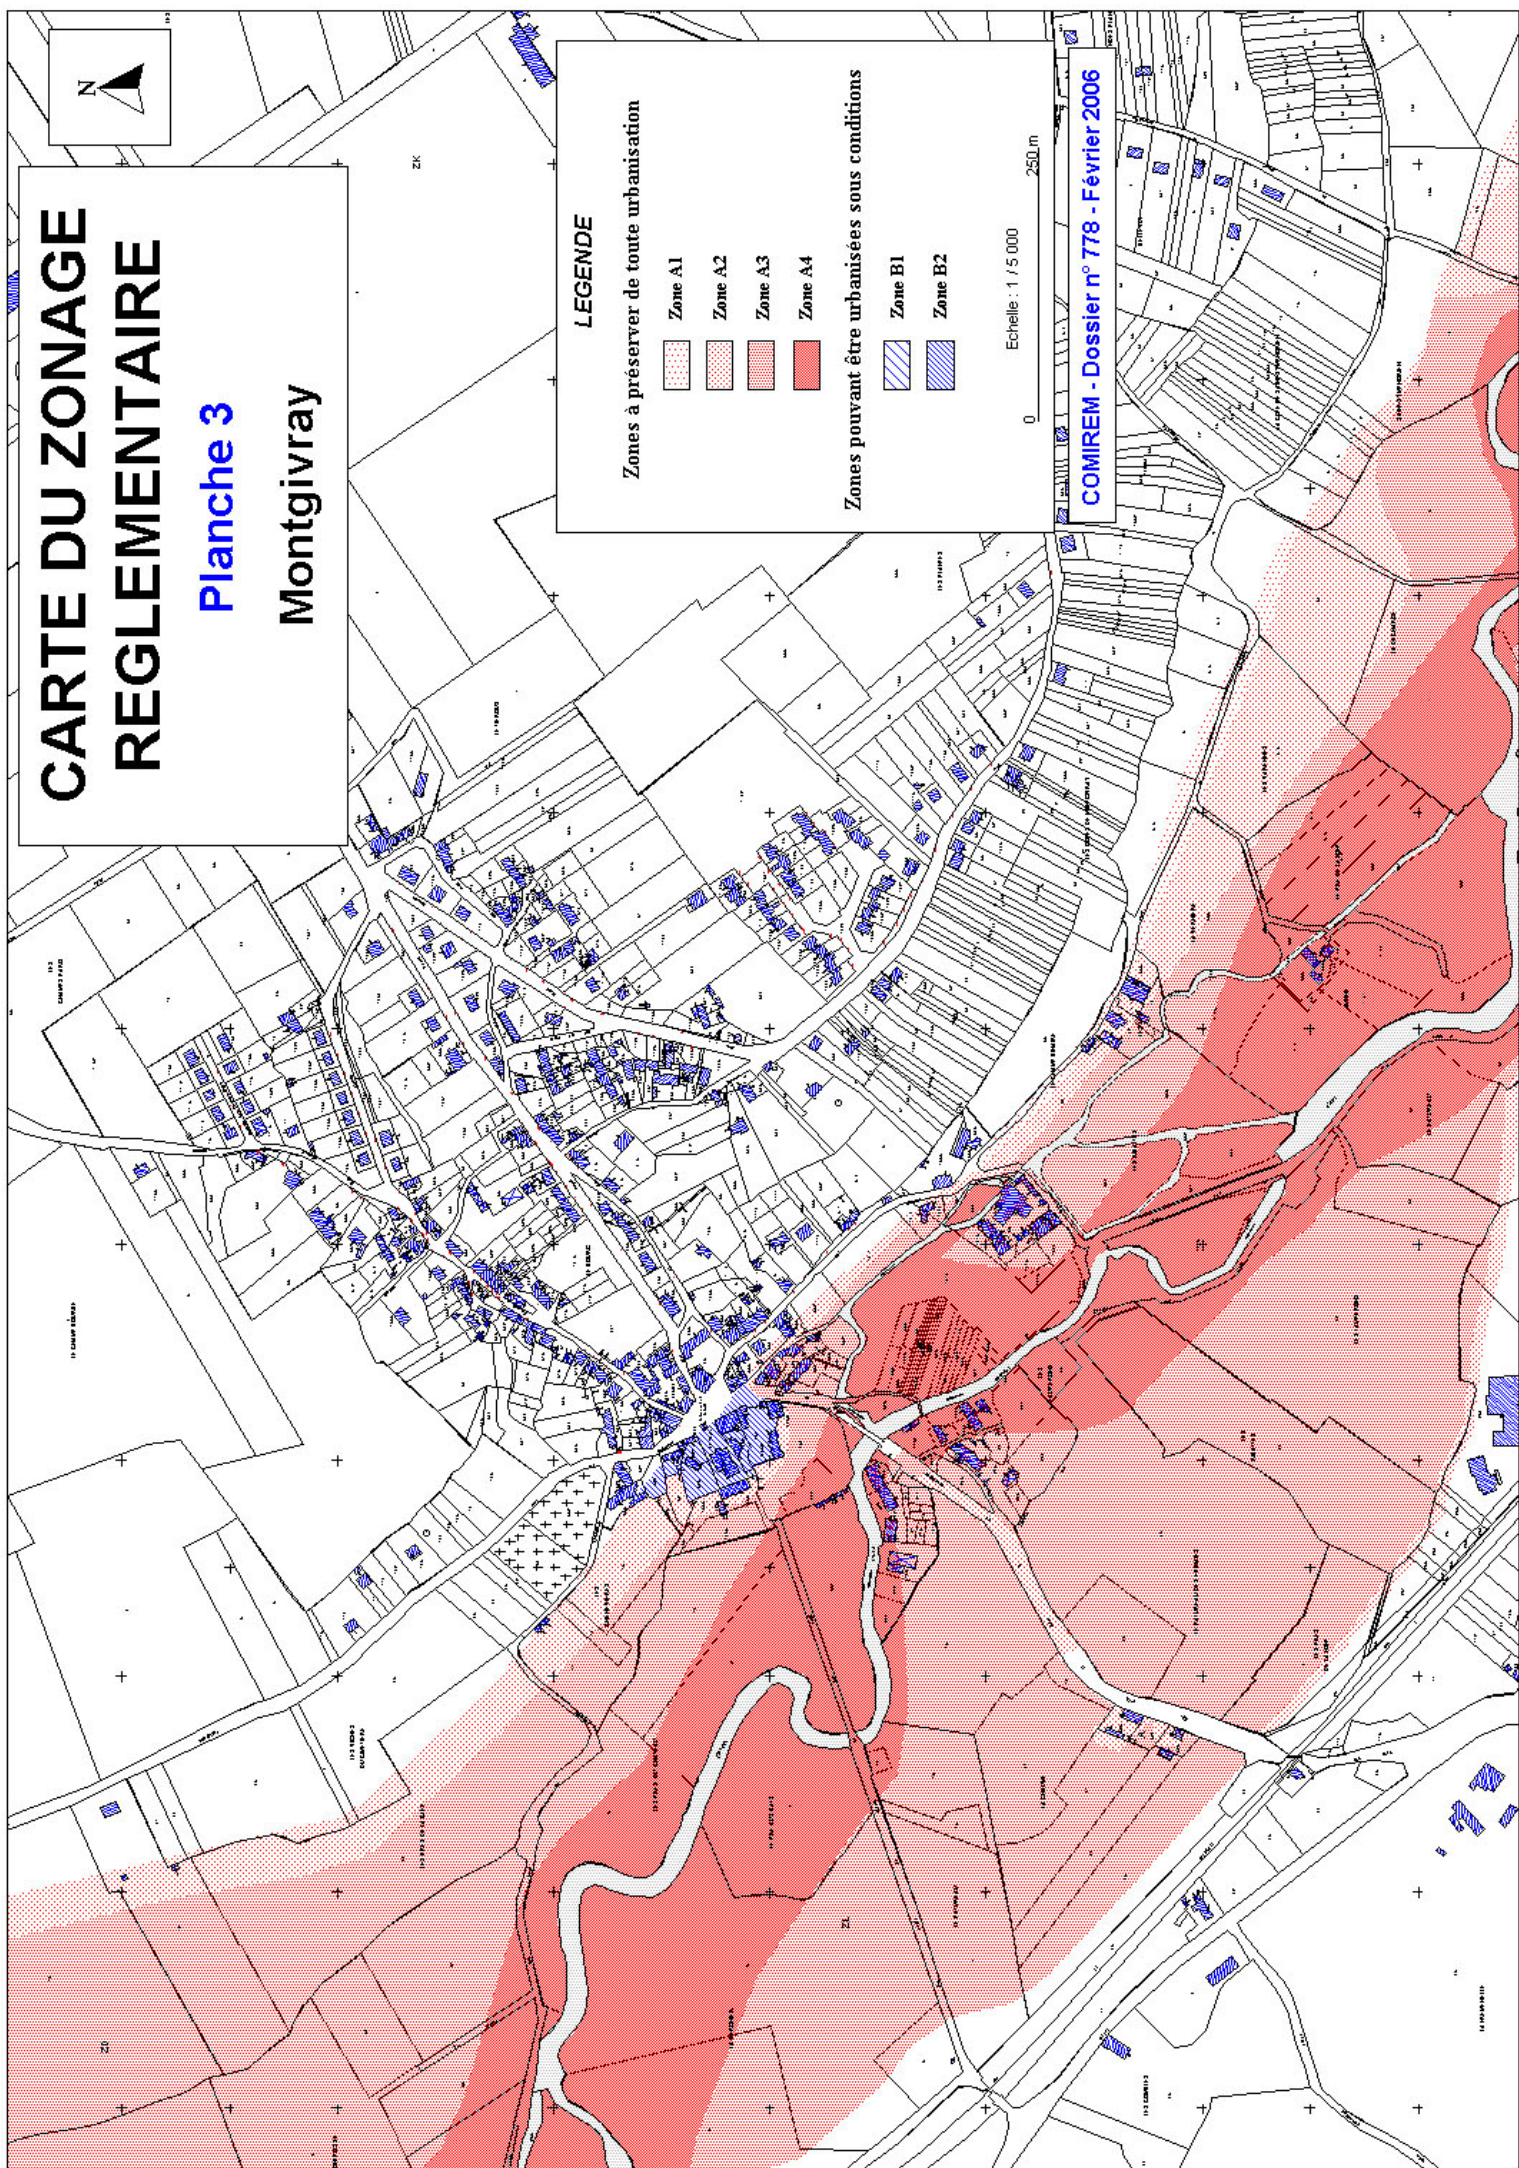

CARTE DU ZONAGE REGLEMENTAIRE

Planche 4

Niherne

LEGENDE

Zones à préserver de toute urbanisation

- Zone A1
- Zone A2
- Zone A3
- Zone A4


Zones pouvant être urbanisées sous conditions

- Zone B1
- Zone B2

Echelle : 1 / 15 000

250 m

COMIREM - Dossier n° 778 - Février 2006

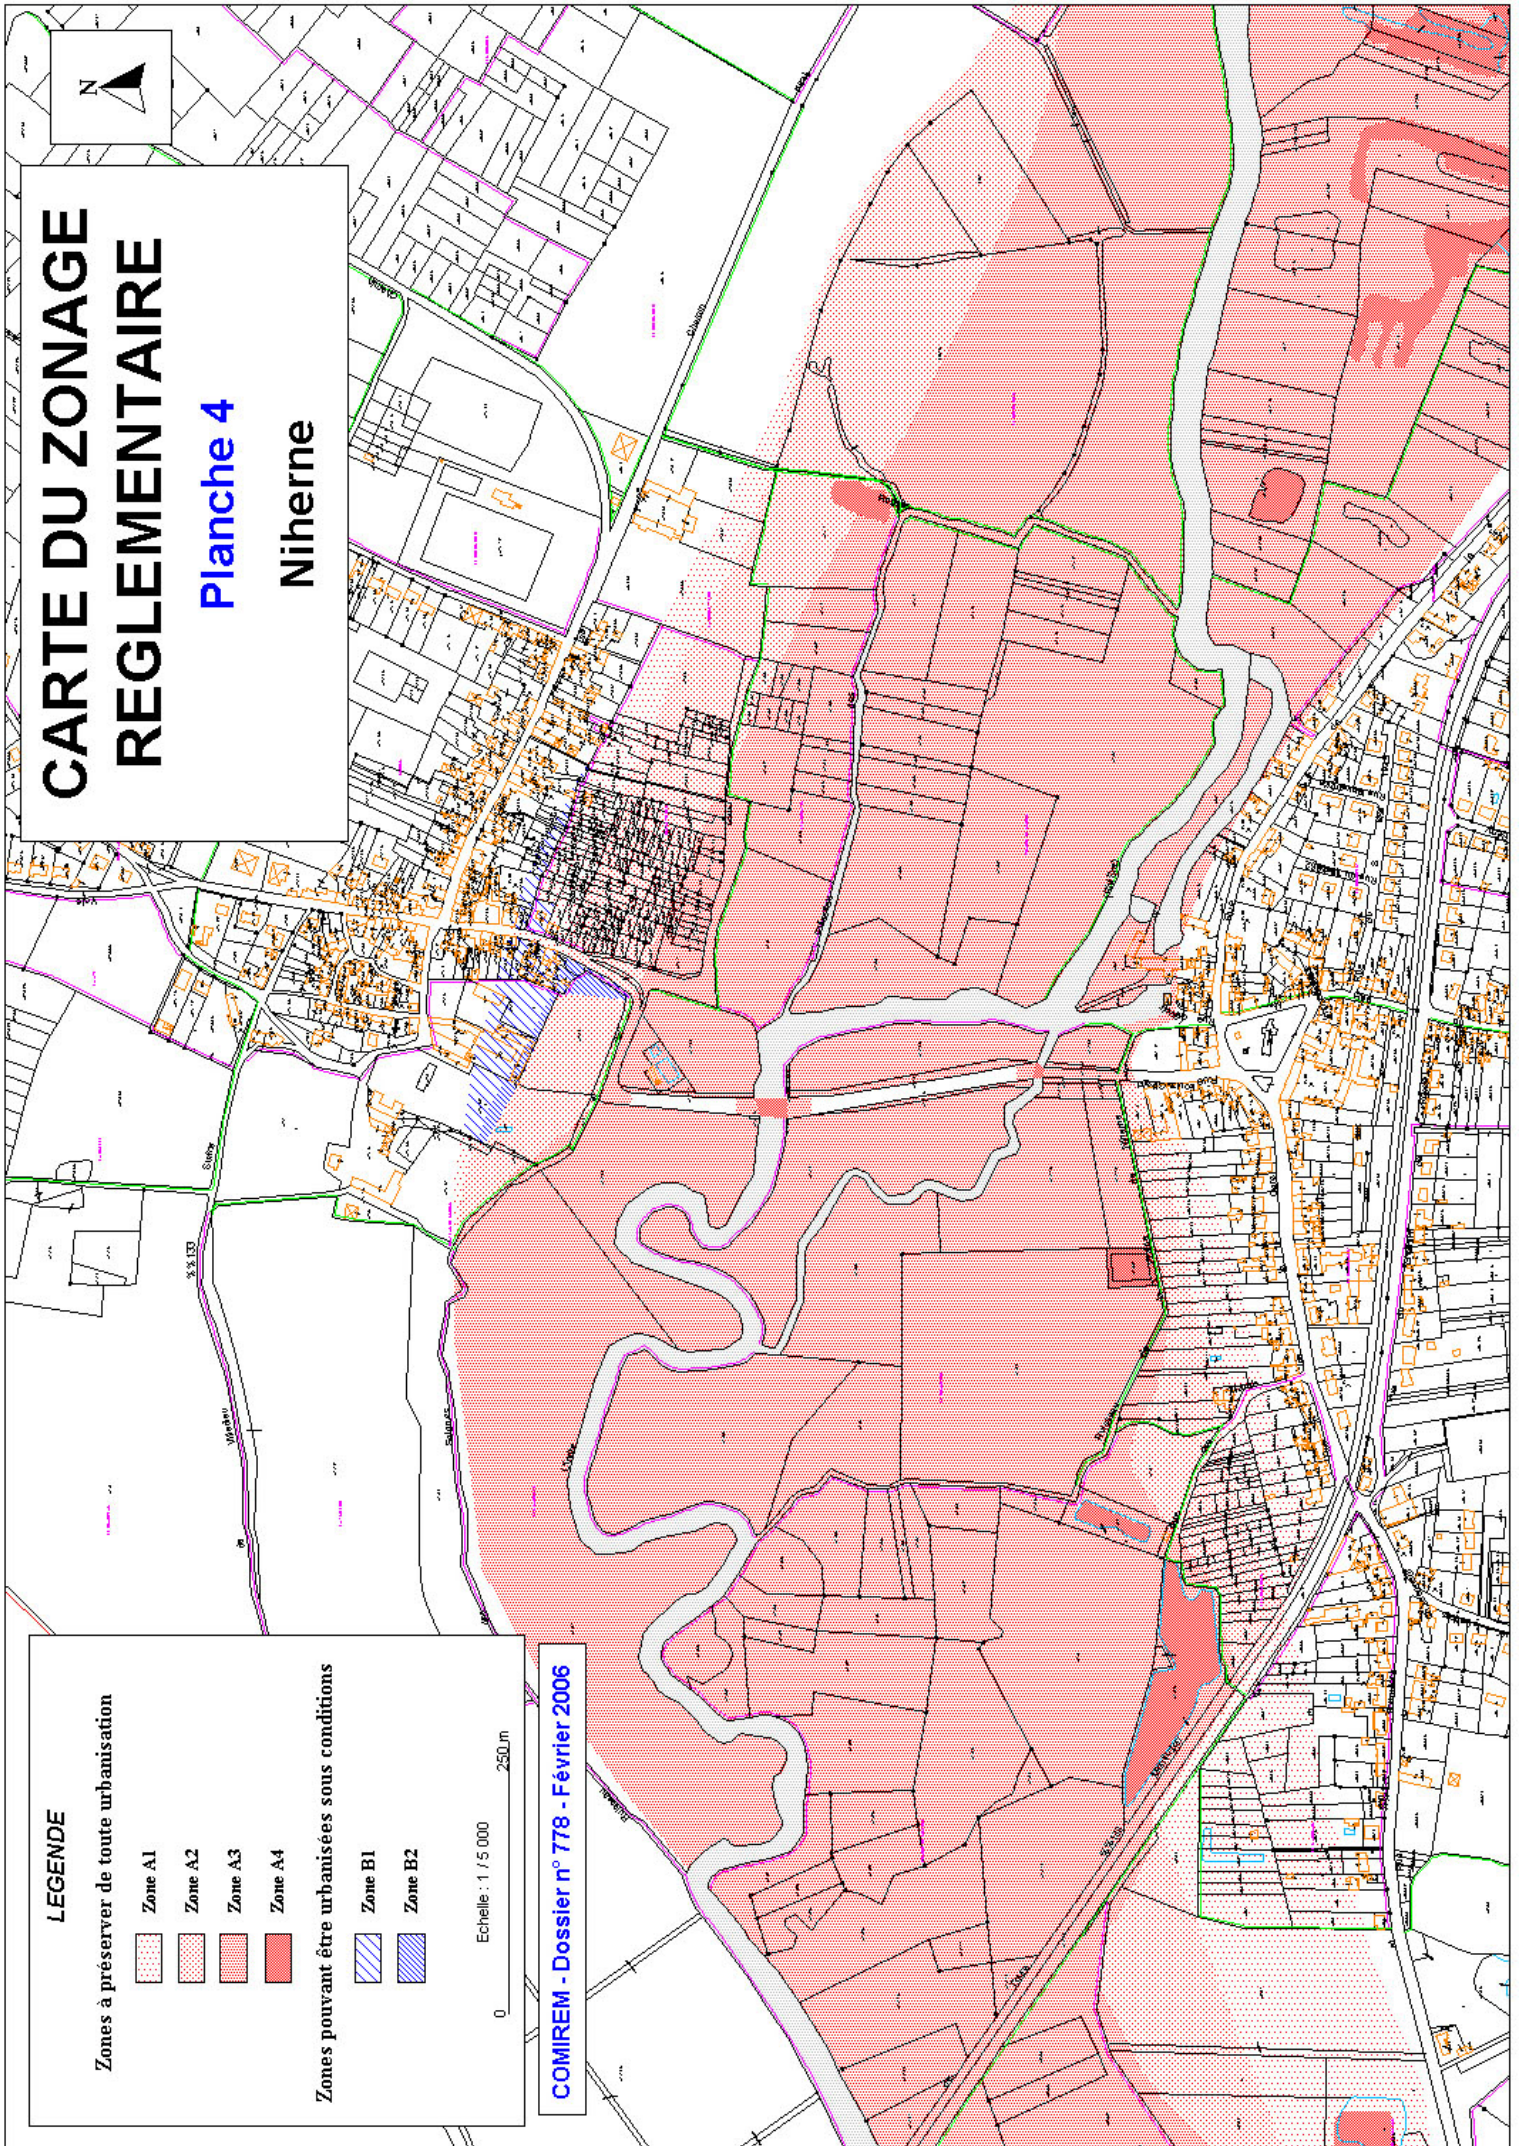

CARTE DU ZONAGE REGLEMENTAIRE

Planche 5

Villedieu-sur-Indre

LEGENDE

Zones à préserver de toute urbanisation


- Zone A1
- Zone A2
- Zone A3
- Zone A4

Zones pouvant être urbanisées sous conditions

- Zone B1
- Zone B2

Echelle : 1 / 5 000
0 250 m


COMIREM - Dossier n° 778 - Février 2006

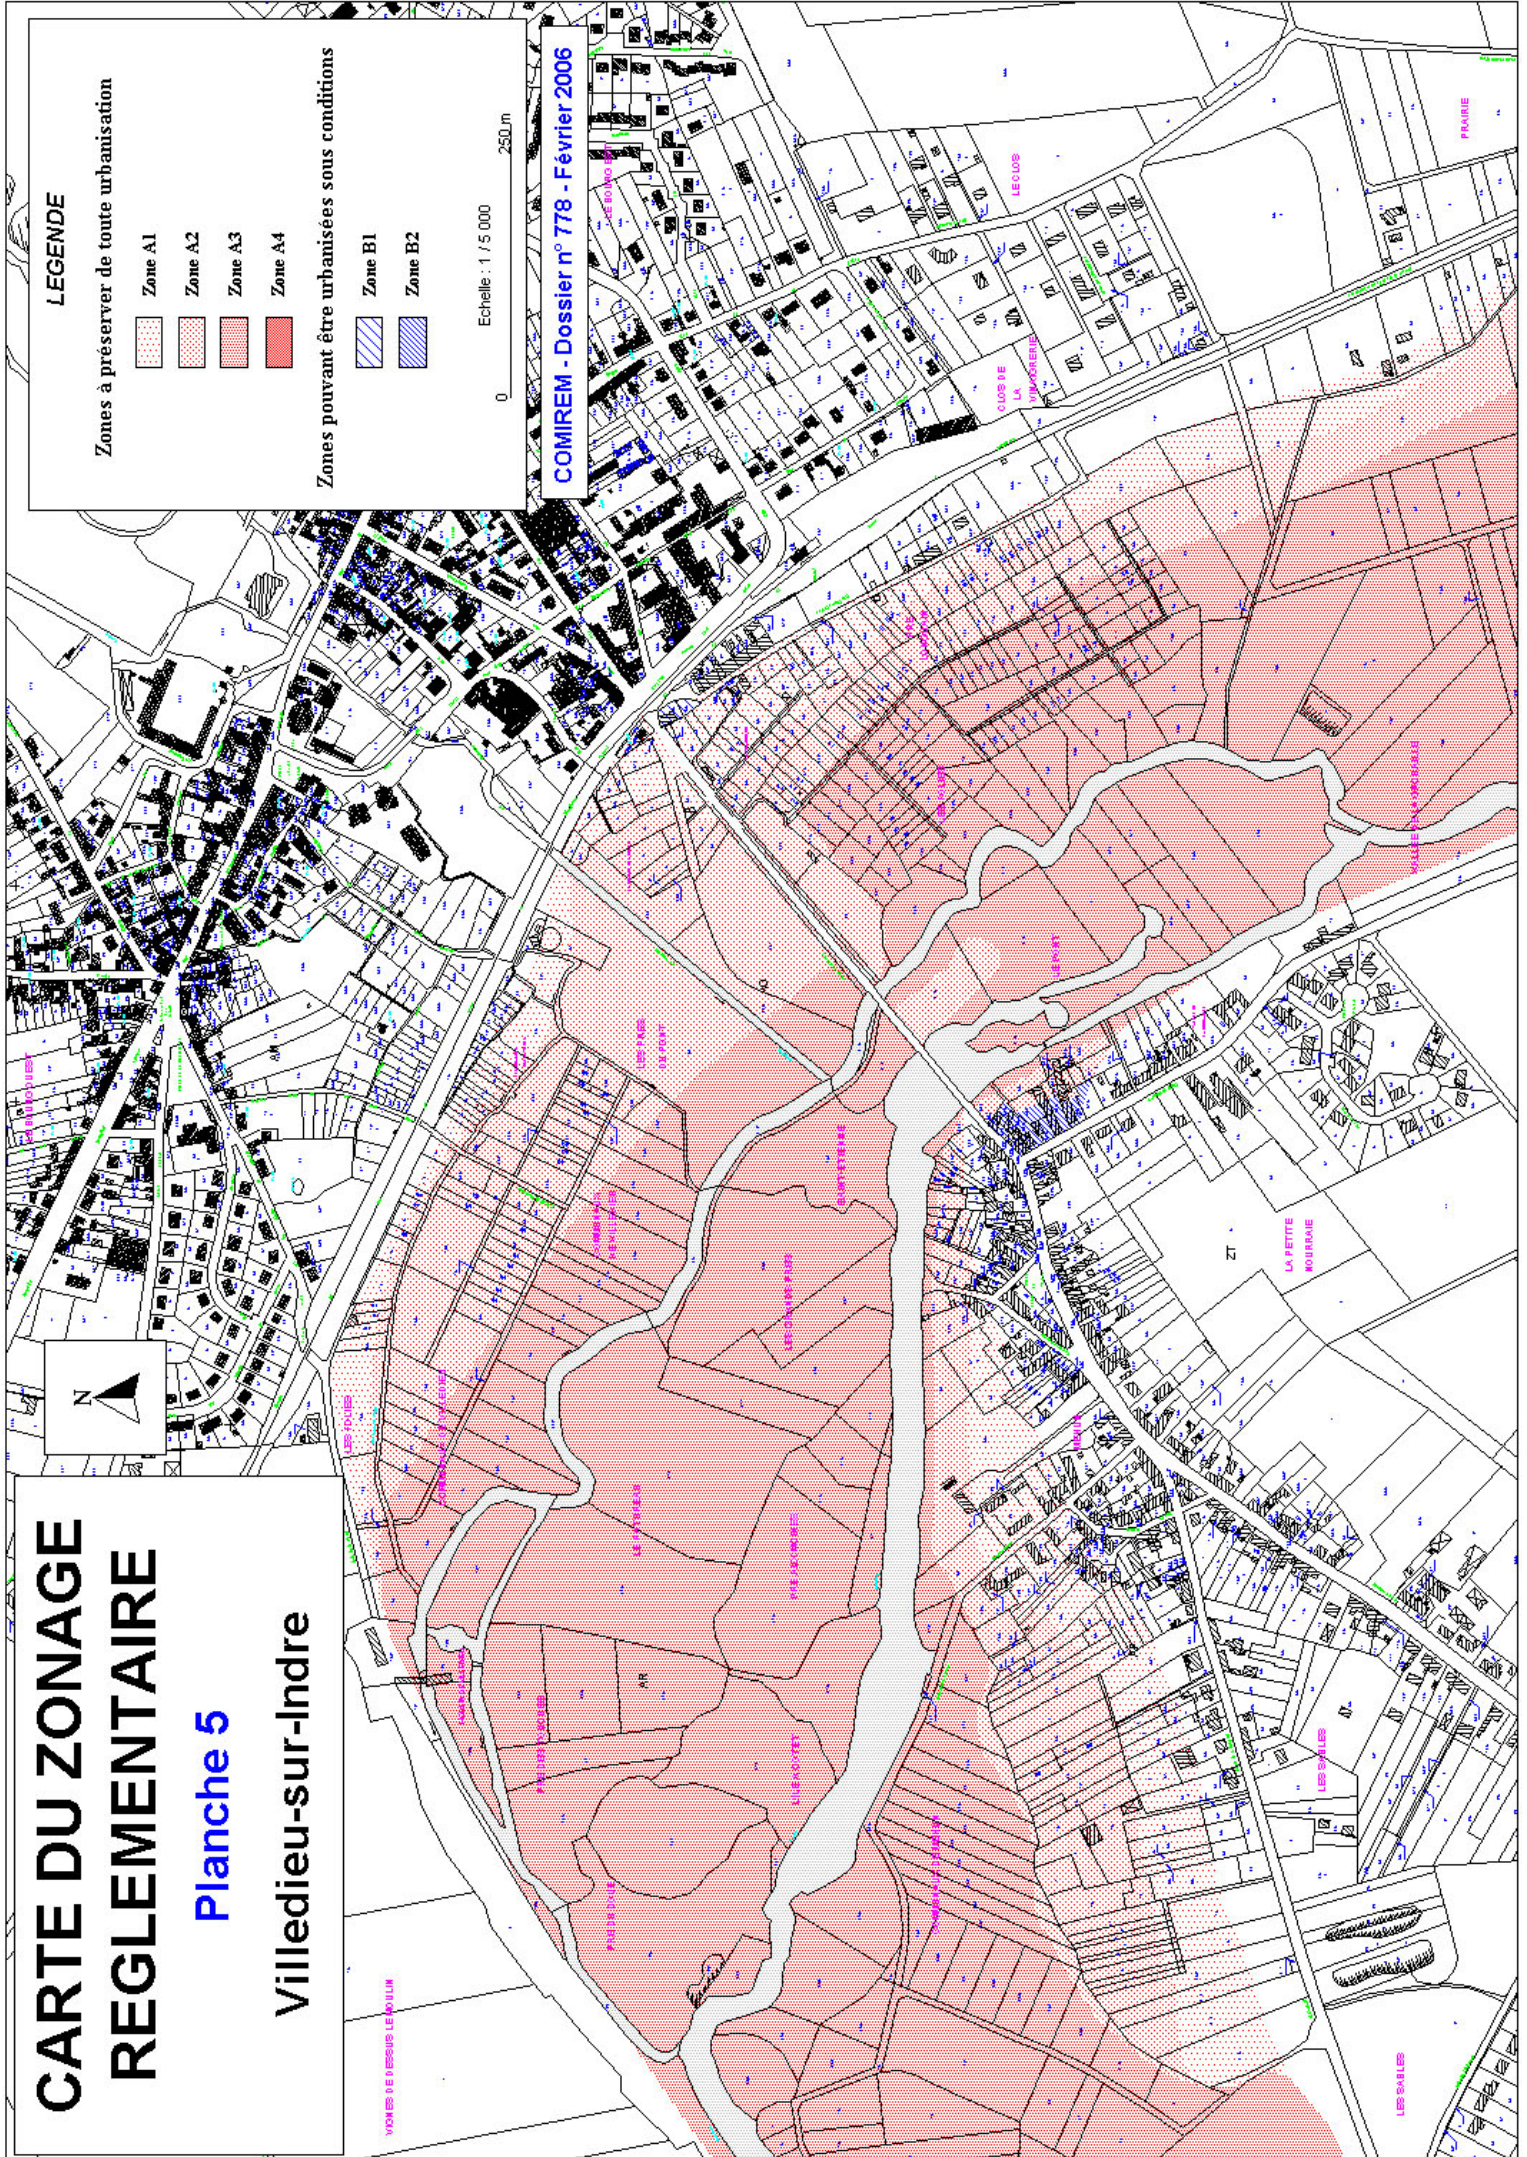

CARTE DU ZONAGE REglementaire

Planche 6

Buzançais

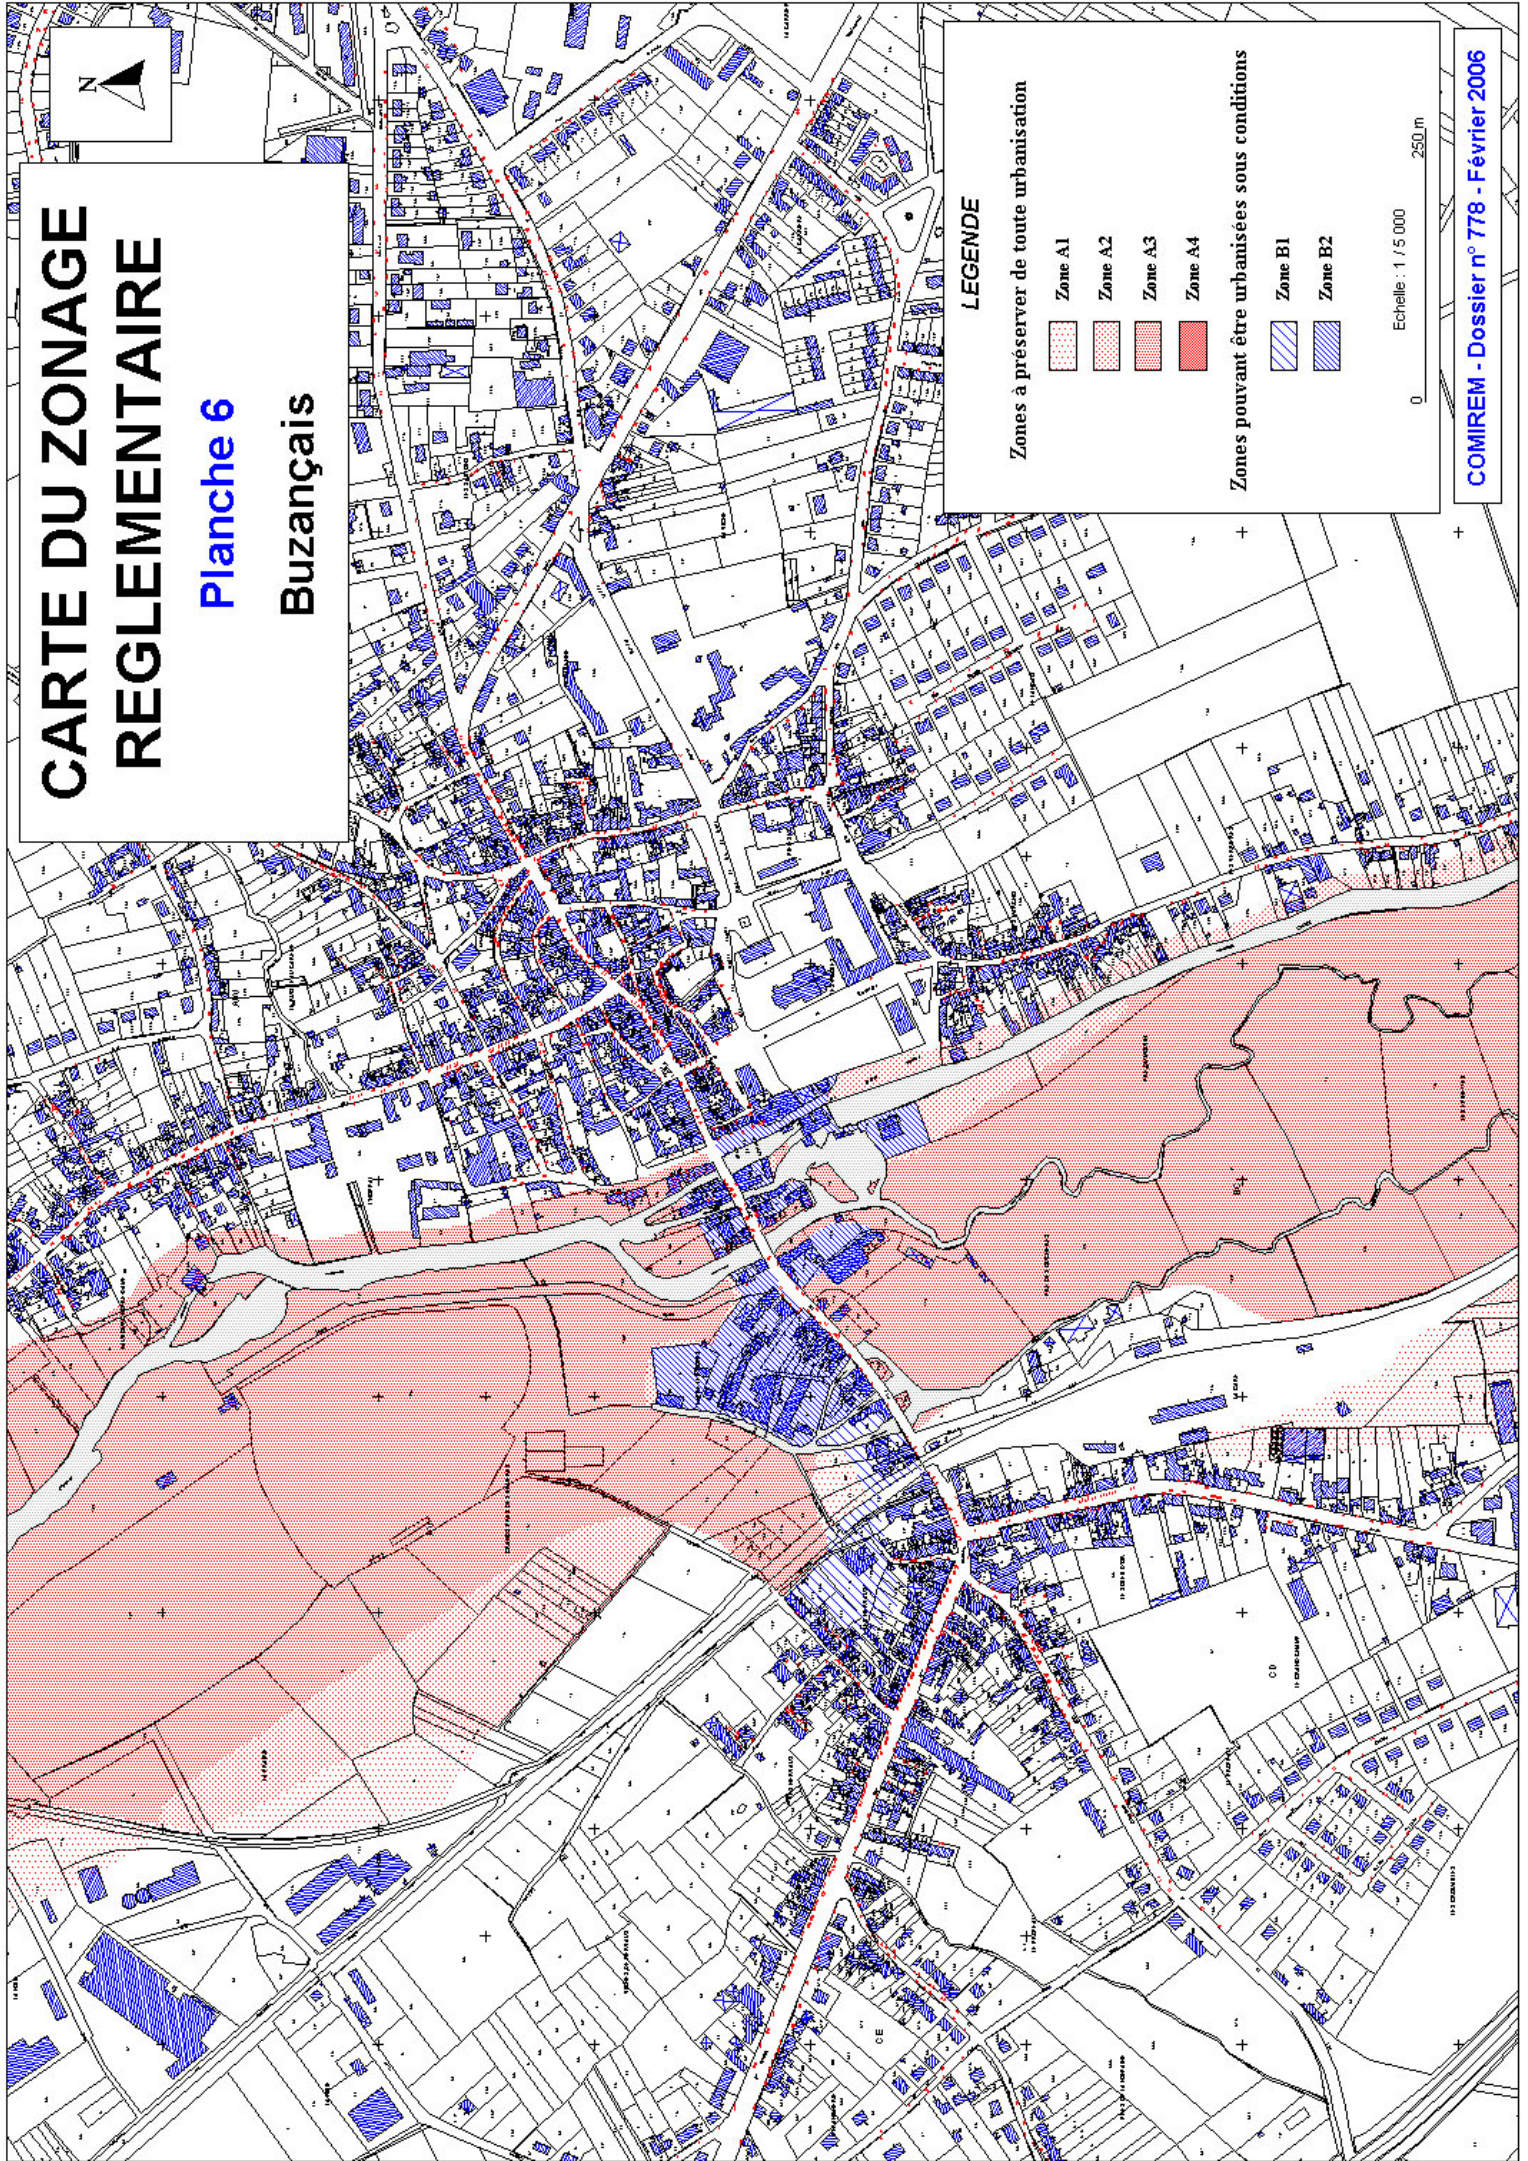

LEGENDE

Zones à préserver de toute urbanisation

Zone A1

Zone A2

Zone A3

Zone A4

Zones pouvant être urbanisées sous conditions

Zone B1

Zone B2

Echelle : 1 / 5 000



0

250 m

CARTE DU ZONAGE REGLEMENTAIRE

Planche 7

Palluau-sur-Indre

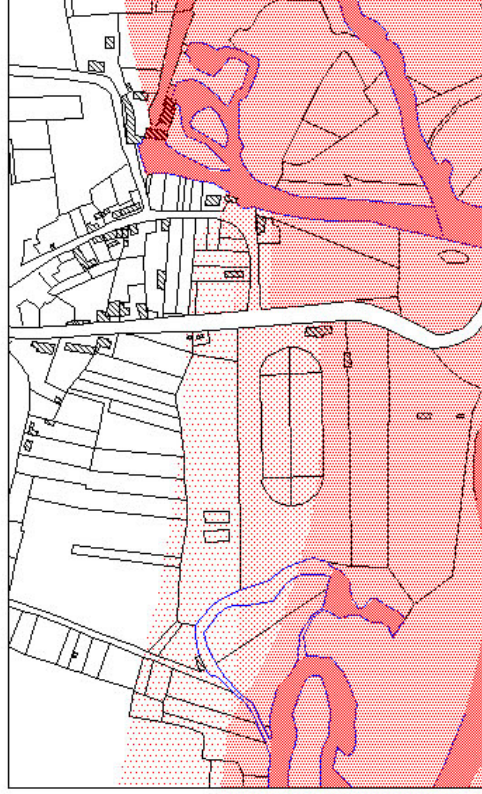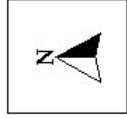

LEGENDE

Zones à préserver de toute urbanisation

- Zone A1
- Zone A2
- Zone A3
- Zone A4

Zones pouvant être urbanisées sous conditions


- Zone B1
- Zone B2

0 Echelle : 1 / 5 000 250 m

CARTE DU ZONAGE REGLEMENTAIRE

Planche 8

Le Tranger

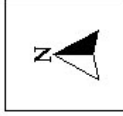

LEGENDE

Zones à préserver de toute urbanisation

Zone A1

Zone A2

Zone A3

Zone A4

Zones pouvant être urbanisées sous conditions

Zone B1

Zone B2


Echelle : 1 / 5 000

0

250 m

CARTE DU ZONAGE REGLEMENTAIRE

Planche 9
Châtillon-sur-Indre

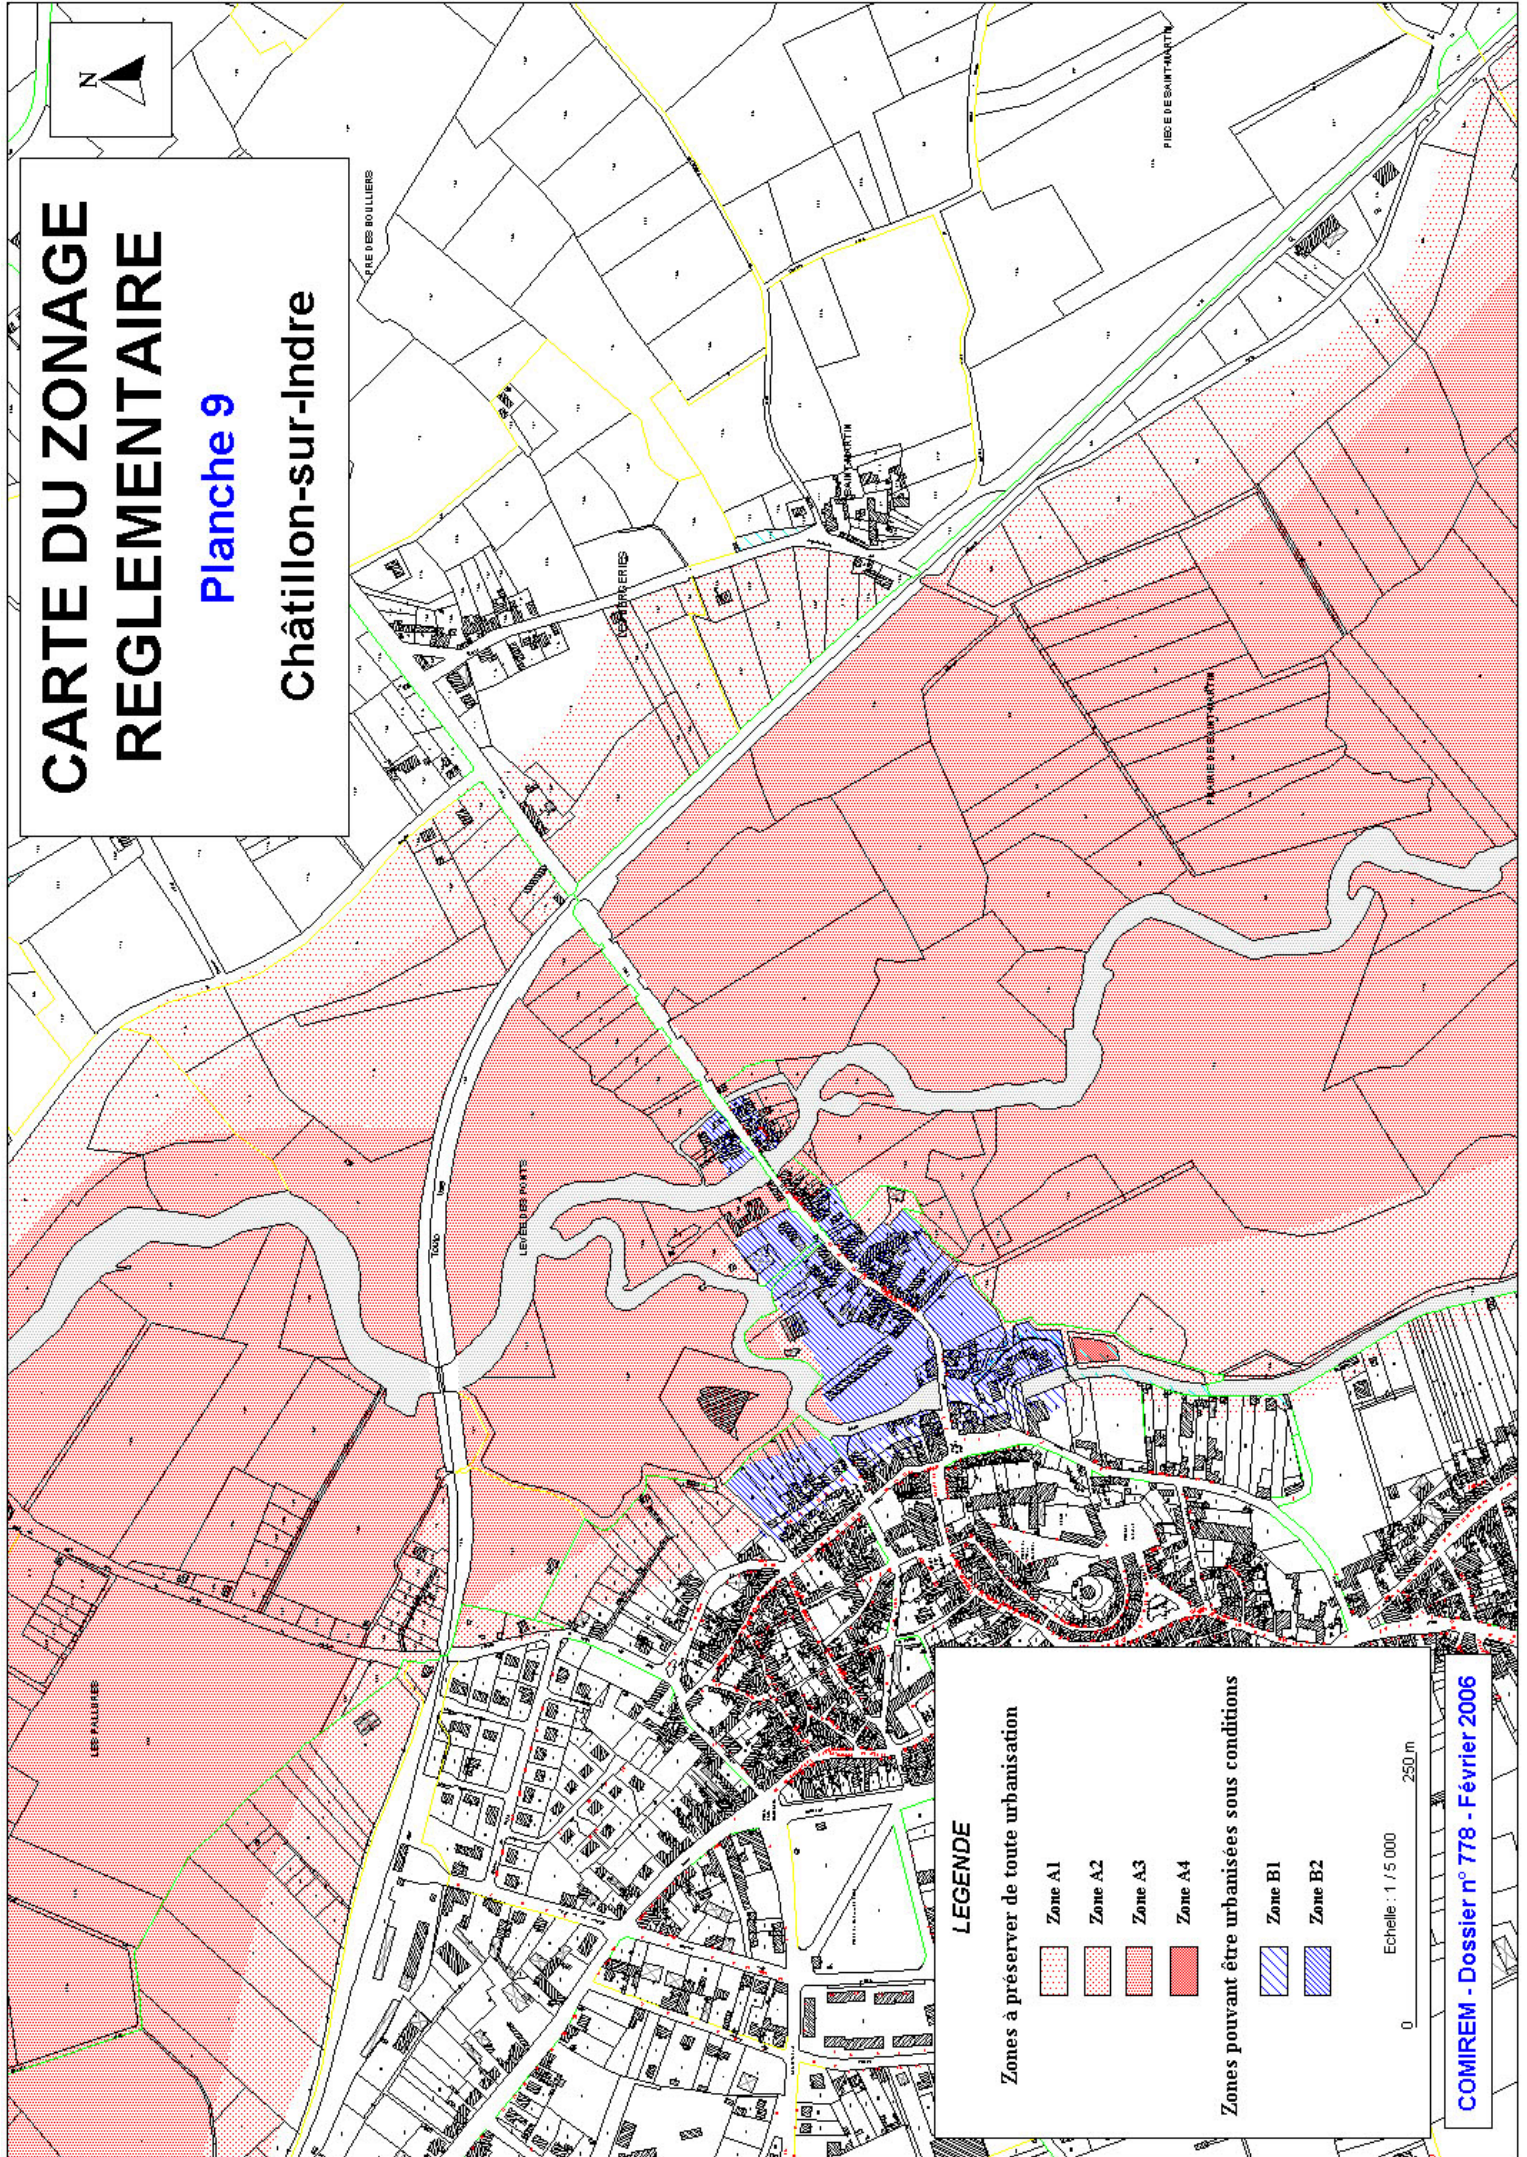

LEGENDE

Zones à préserver de toute urbanisation


- Zone A1
- Zone A2
- Zone A3
- Zone A4

Zones pouvant être urbanisées sous conditions

- Zone B1
- Zone B2

Echelle : 1 / 5 000

0 250 m

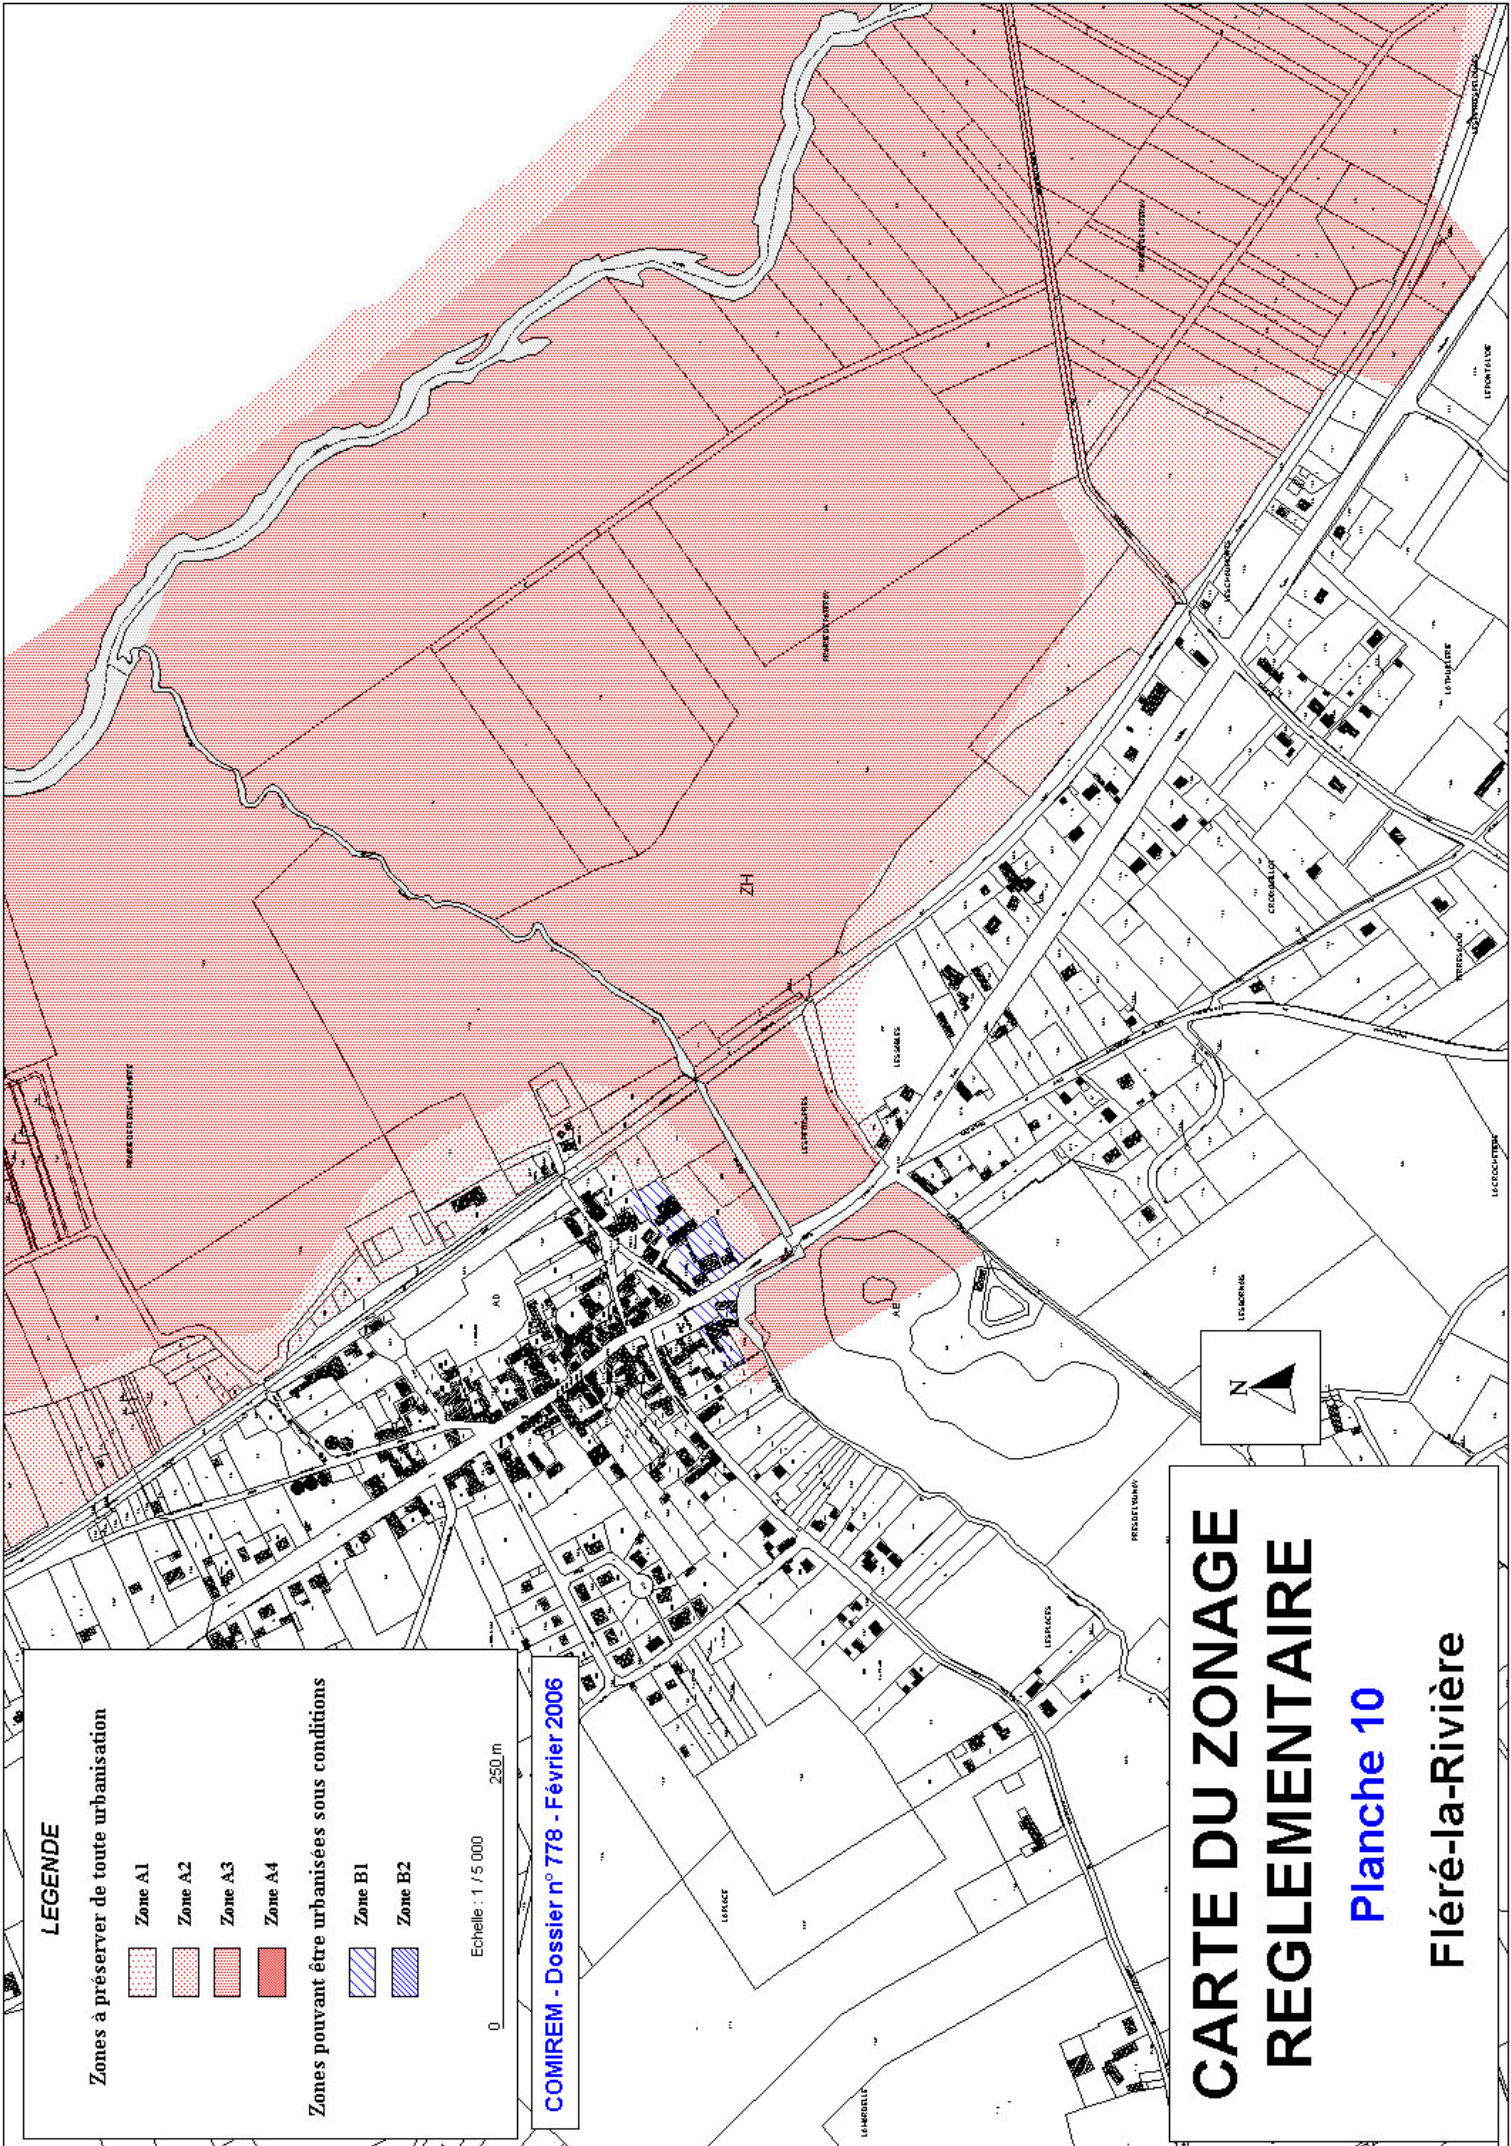

LEGENDE

Zones à préserver de toute urbanisation

- Zone A1
- Zone A2
- Zone A3
- Zone A4

Zones pouvant être urbanisées sous conditions

- Zone B1
- Zone B2

Echelle : 1 / 5 000
0 250 m

COMIREM - Dossier n° 778 - Février 2006

**CARTE DU ZONAGE
REGLEMENTAIRE**

Planche 10

Fléré-la-Rivière