COMMUNE DE SANT-GENOU

Plan Local d'Urbanisme

PLU approuvé par délibération du 10 septembre 2004
Révision approuvée par délibération du 11 mars 2020

Orientation d'aménagement et de Programmation

Lieudit : La Folie

LEGENDE

- Secteur concerné par la présente O.A.P.
- Zone d'implantation des façades
- Zone potentiellement constructible
- Principe d'implantation des bâtiments et de découpage parcellaire
- Haie basse < 1m60
- Principe d'accès jumelé
- Sens d'écoulement naturel des eaux de pluie
- Préservation des arbres
- Instauration d'une haie bocagère

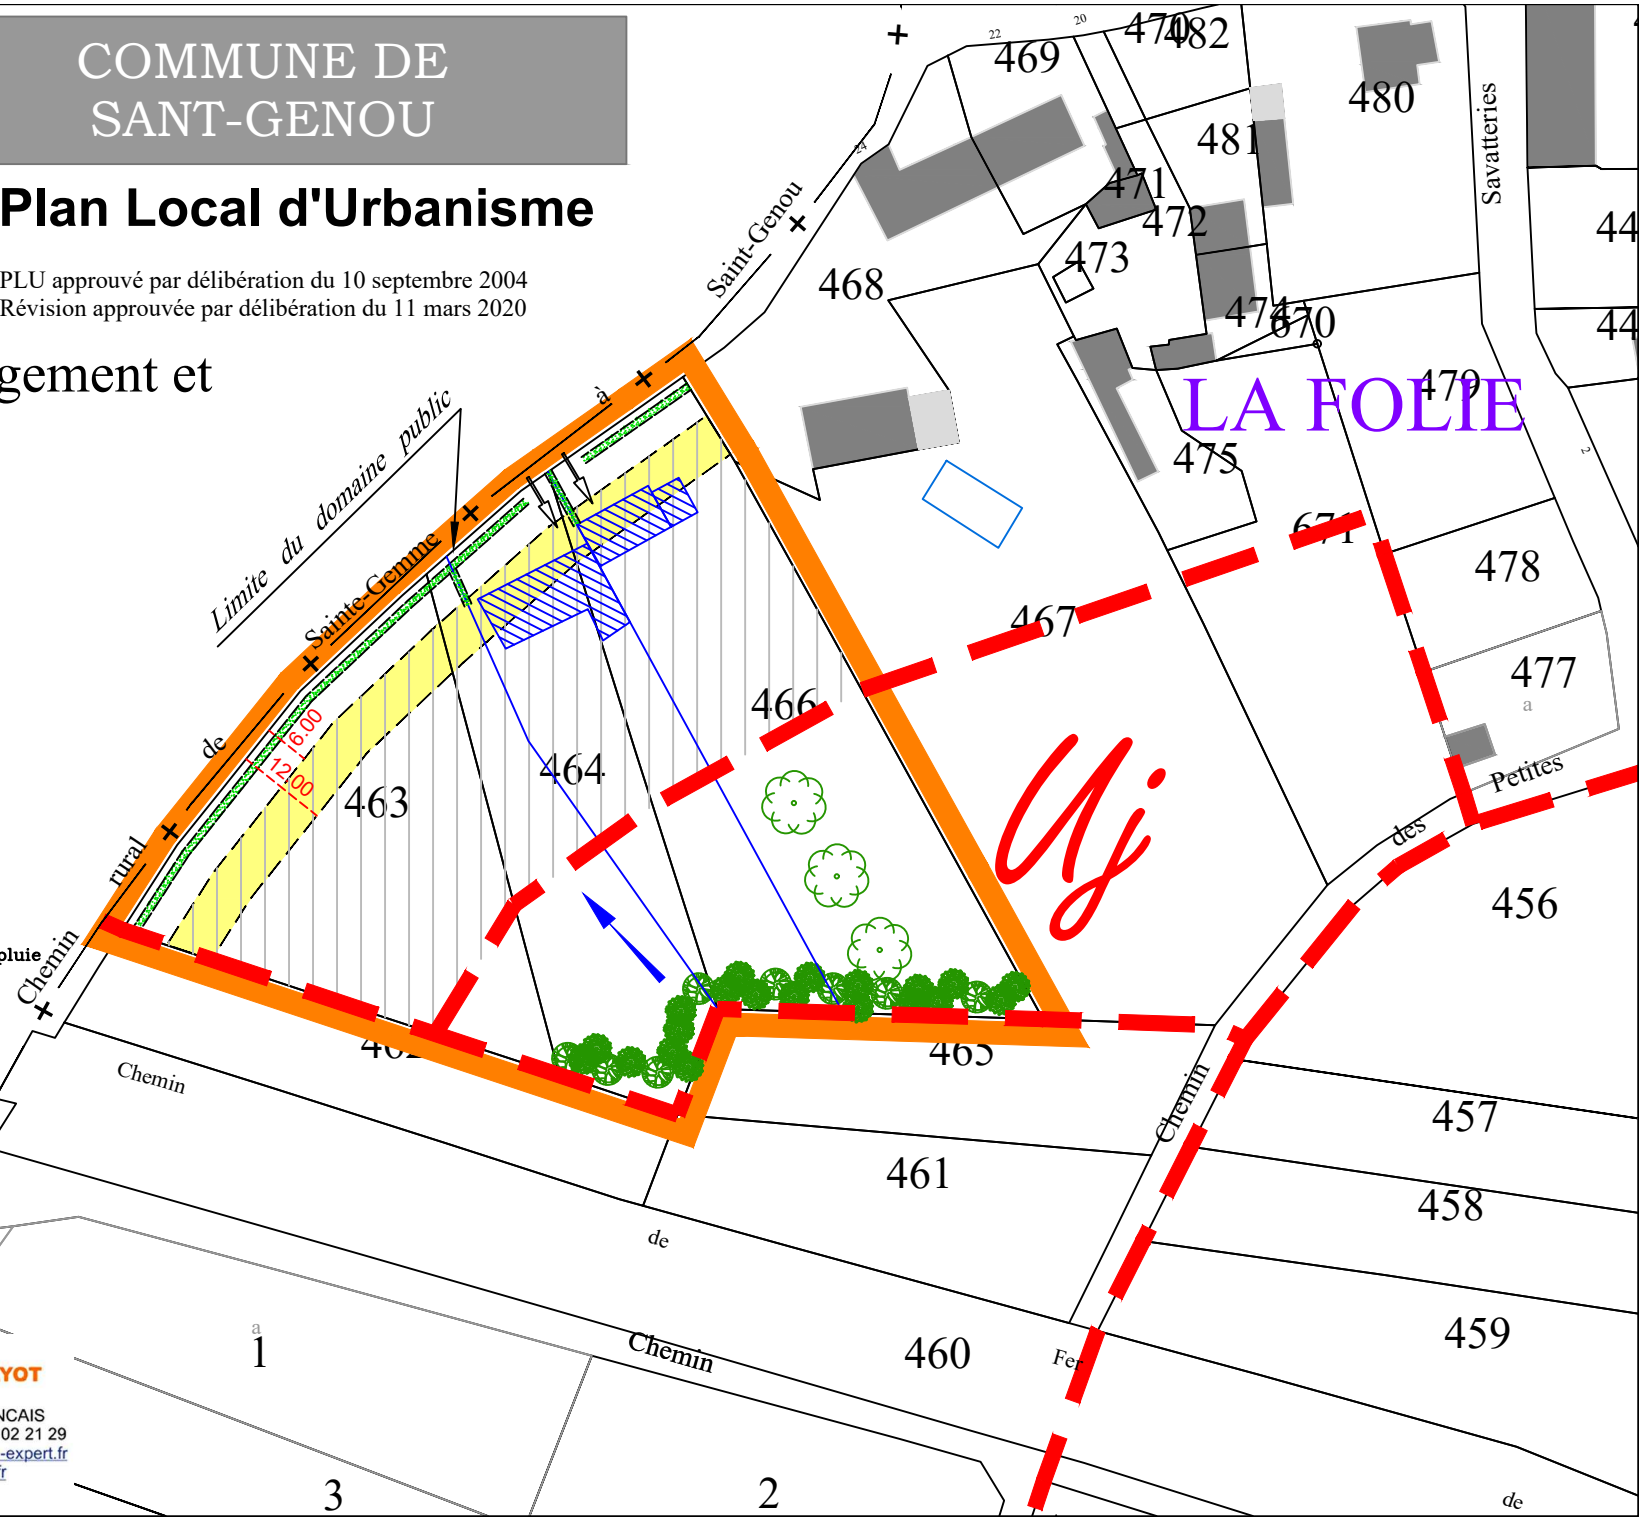

Echelle : 1/1000

Dossier n° 2013-081 Mars 2020 / JCD

Cabinet Jean-Charles DAYOT
Géomètre-Expert D.P.L.G.
19 rue du Sapin Vert 36500 BUZANCAIS
Tél. : 02 54 02 21 21 – Fax : 02 54 02 21 29
Courriel : cabinet@dayot.geometre-expert.fr
Site : www.dayot.geometre-expert.fr
ORDRE DES GEOMETRES-EXPERTS